


东莞松山湖科技产业园区落实地块土地利用规划图（落实前）

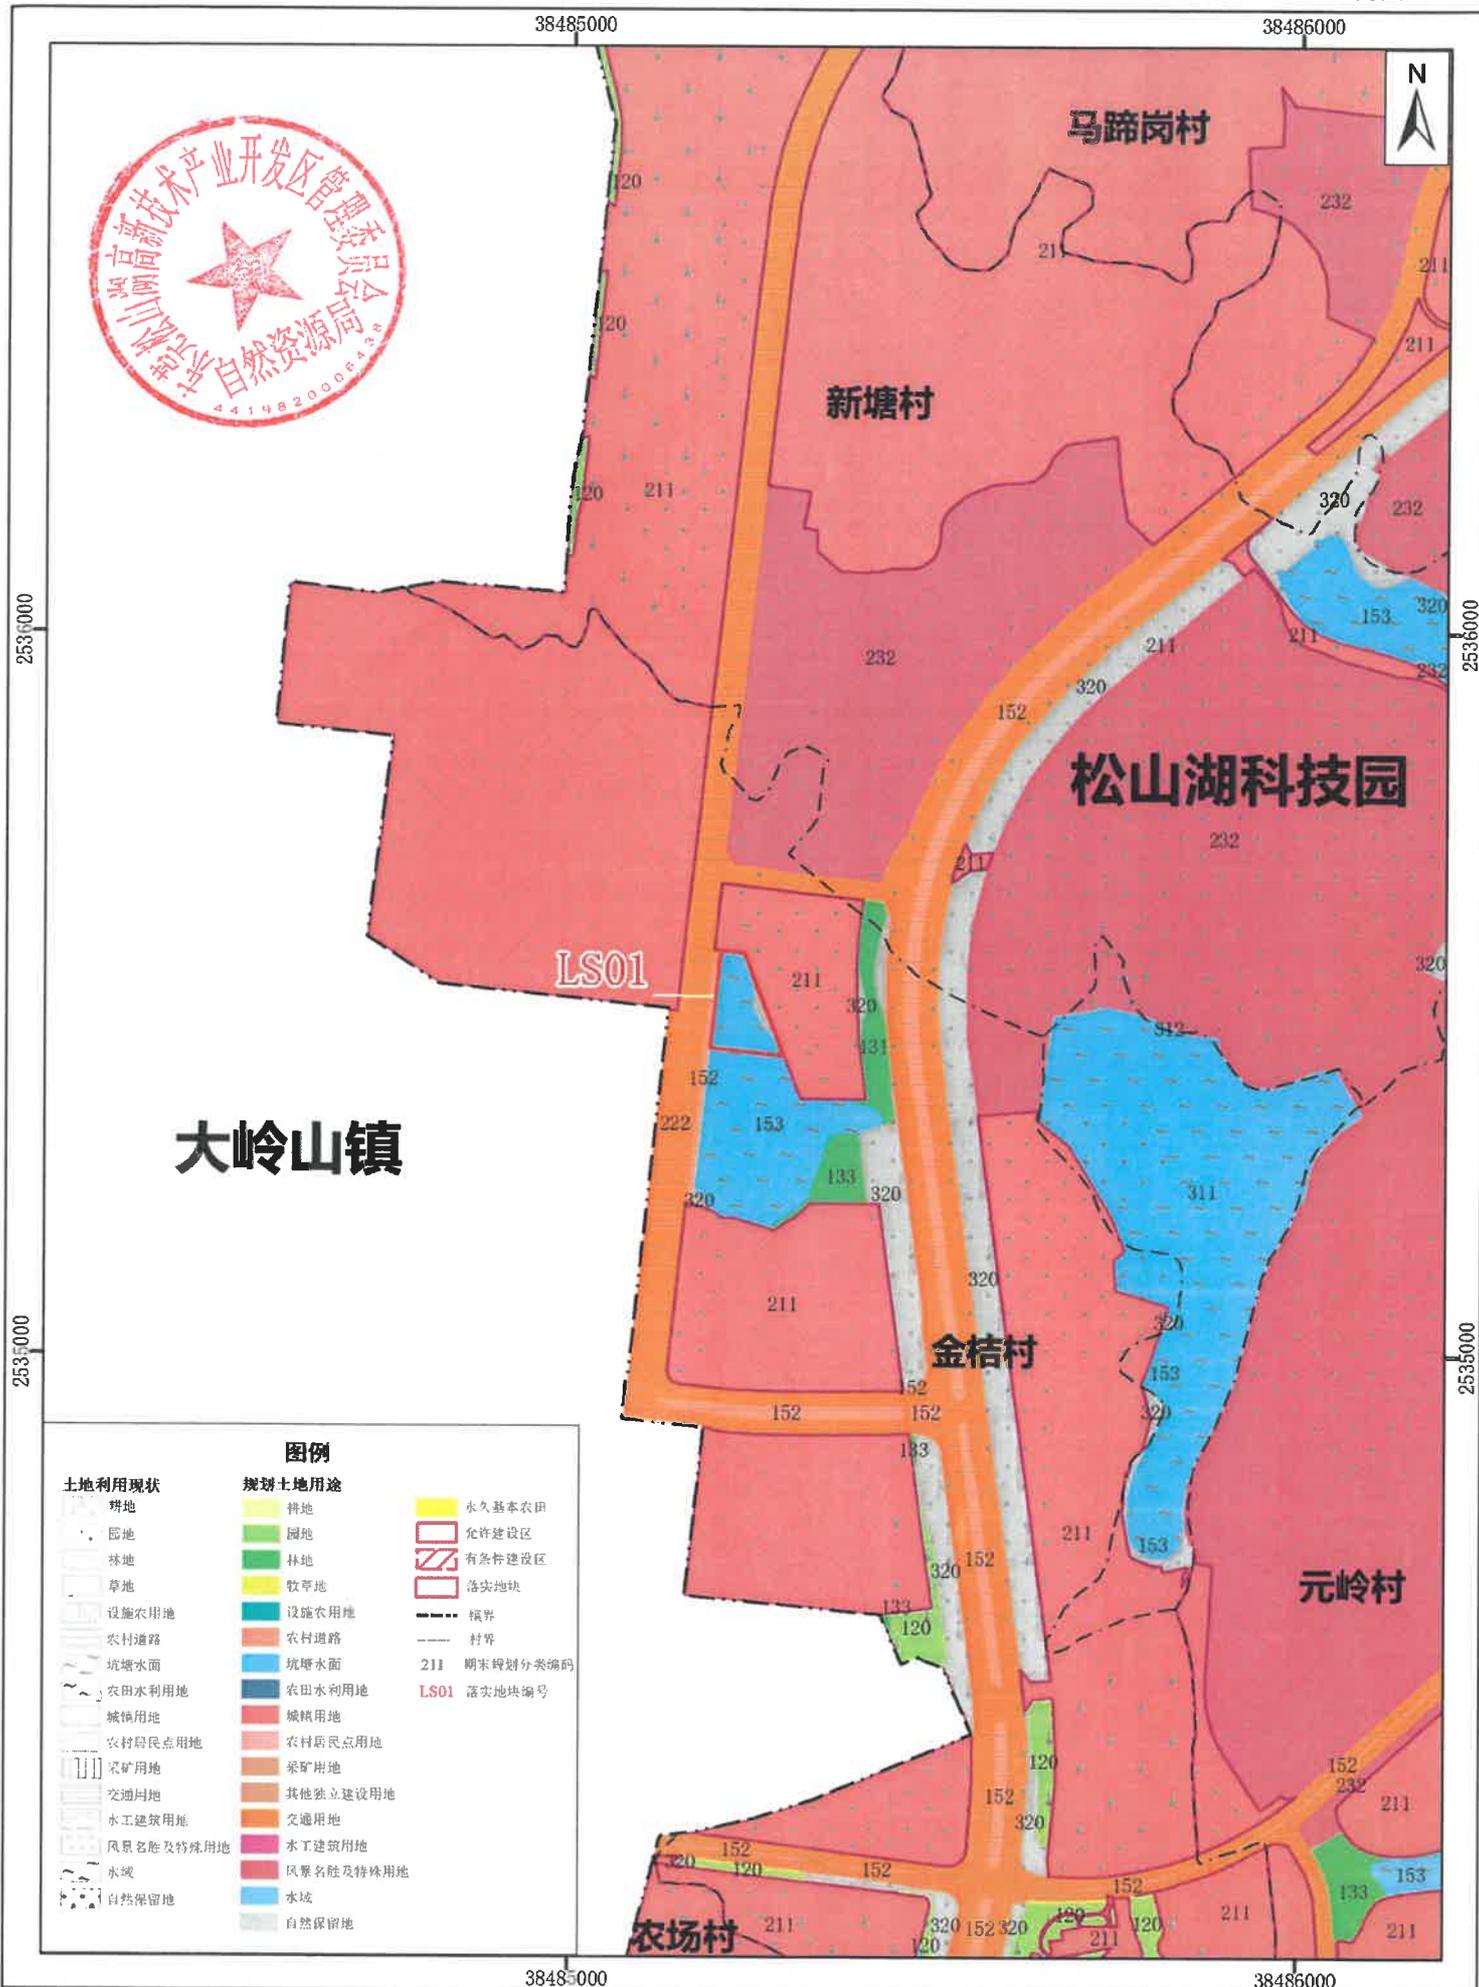

大岭山镇

LS01

松山湖科技园

金桔村

元岭村

农场村

图例


土地利用现状	规划土地用途	其他
耕地	耕地	永久基本农田
园地	园地	允许建设区
林地	林地	有条件建设区
草地	牧草地	落地地块
设施农用地	设施农用地	镇界
农村道路	农村道路	村界
坑塘水面	坑塘水面	211 期末规划分类编码
农田水利用地	农田水利用地	LS01 落地地块编号
城镇用地	城镇用地	
农村居民点用地	农村居民点用地	
采矿用地	采矿用地	
交通用地	其他独立建设用地	
水工建筑用地	交通用地	
风景名胜及特殊用地	水工建筑用地	
水域	风景名胜及特殊用地	
自然保留地	水域	
	自然保留地	

坐标系：2000国家大地坐标系
高程系：1985国家高程基准

1: 10000

东莞松山湖高新技术产业开发区管理委员会自然资源局
广东国地规划科技股份有限公司
二〇二三年三月

东莞松山湖科技产业园区落实地块土地利用规划图（落实前）

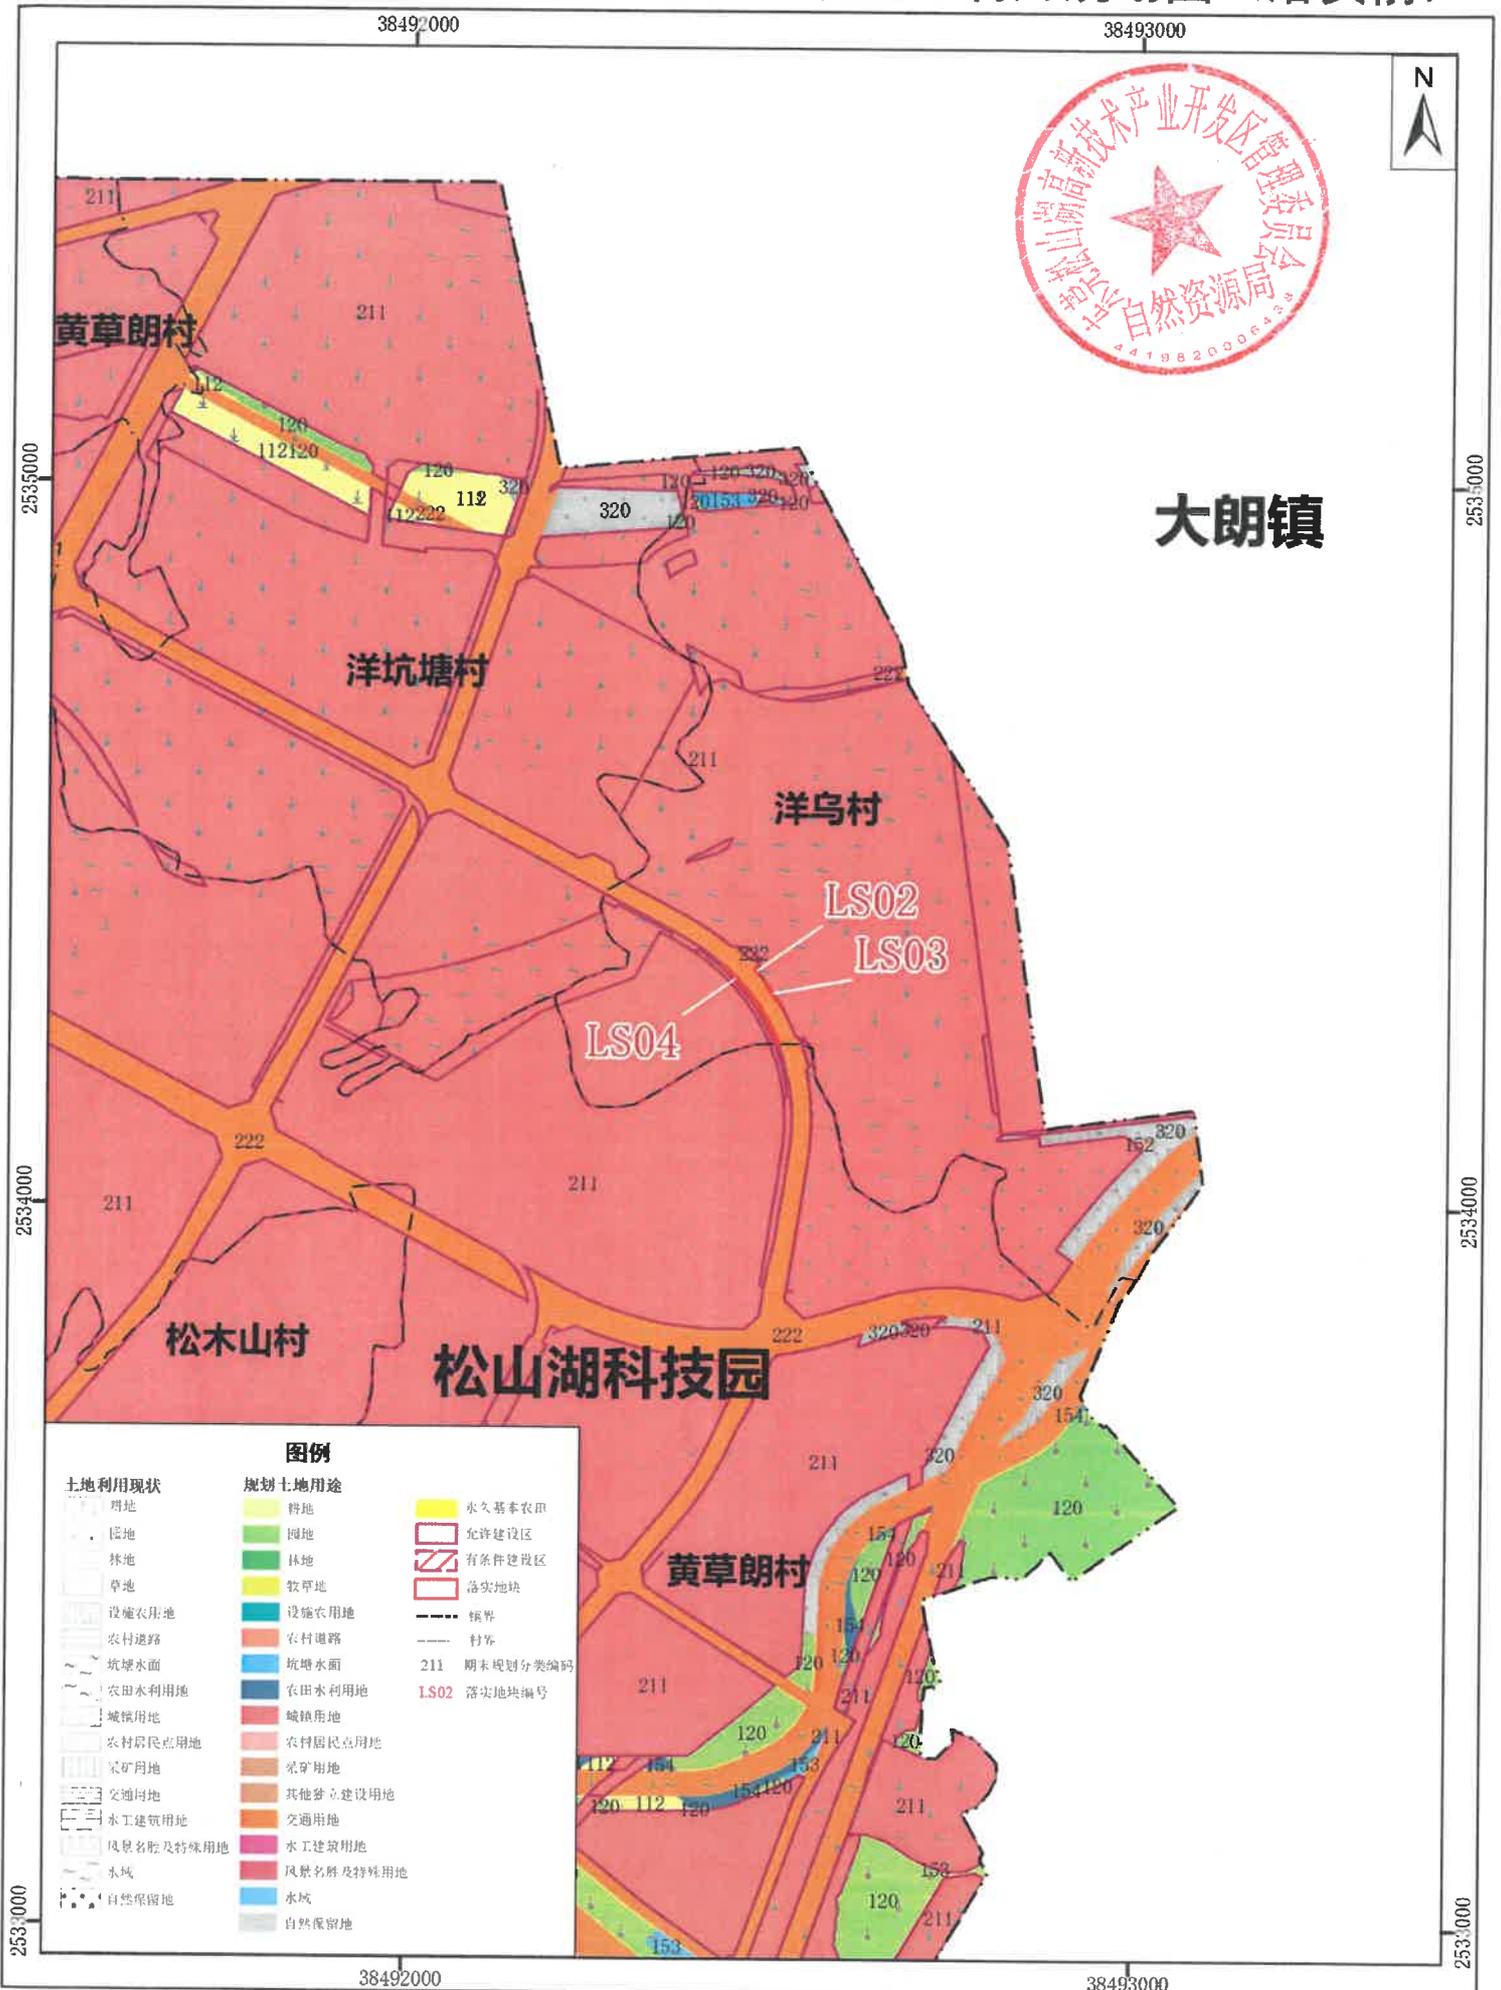

大朗镇

图例

土地利用现状	规划土地用途	其他
耕地	耕地	永久基本农田
园地	园地	允许建设区
林地	林地	有条件建设区
草地	牧草地	落实地块
设施农用地	设施农用地	镇界
农村道路	农村道路	村界
坑塘水面	坑塘水面	211 期末规划分类编码
农田水利用地	农田水利用地	LS02 落实地块编号
城镇用地	城镇用地	
农村居民点用地	农村居民点用地	
采矿用地	采矿用地	
交通用地	其他独立建设用地	
水工建筑用地	交通用地	
风景名胜及特殊用地	水工建筑用地	
水域	风景名胜及特殊用地	
自然保留地	水域	
	自然保留地	

坐标系：2000国家大地坐标系
高程系：1985国家高程基准

1: 10000

东莞松山湖高新技术产业开发区管理委员会自然资源局
广东国地规划科技股份有限公司
二〇二三年三月