


东莞松山湖科技产业园区落实地块土地利用规划图（落实后） LS01-LS10

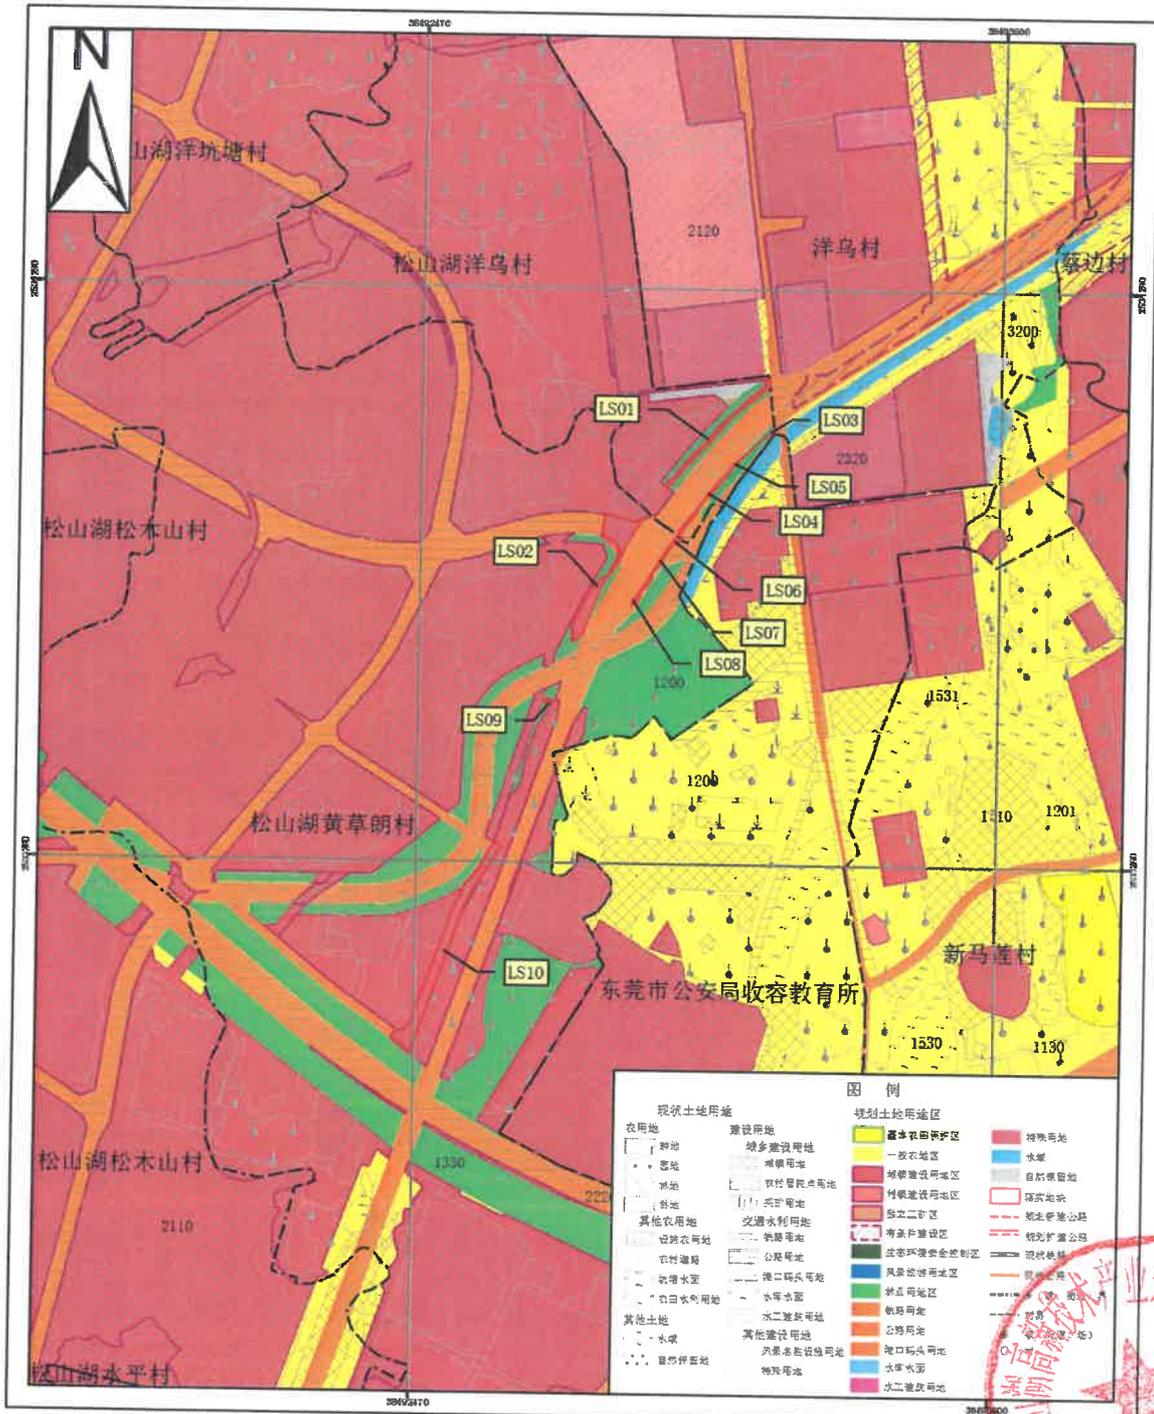

2000国家大地坐标系
1985国家高程基准

1:10,000

东莞松山湖高新技术产业开发区管理委员会自然资源局
广东中地土地房地产评估与规划设计有限公司
2013年3月

