



东莞松山湖科技产业园区落实地块土地利用规划图（落实前）

LS01-LS03

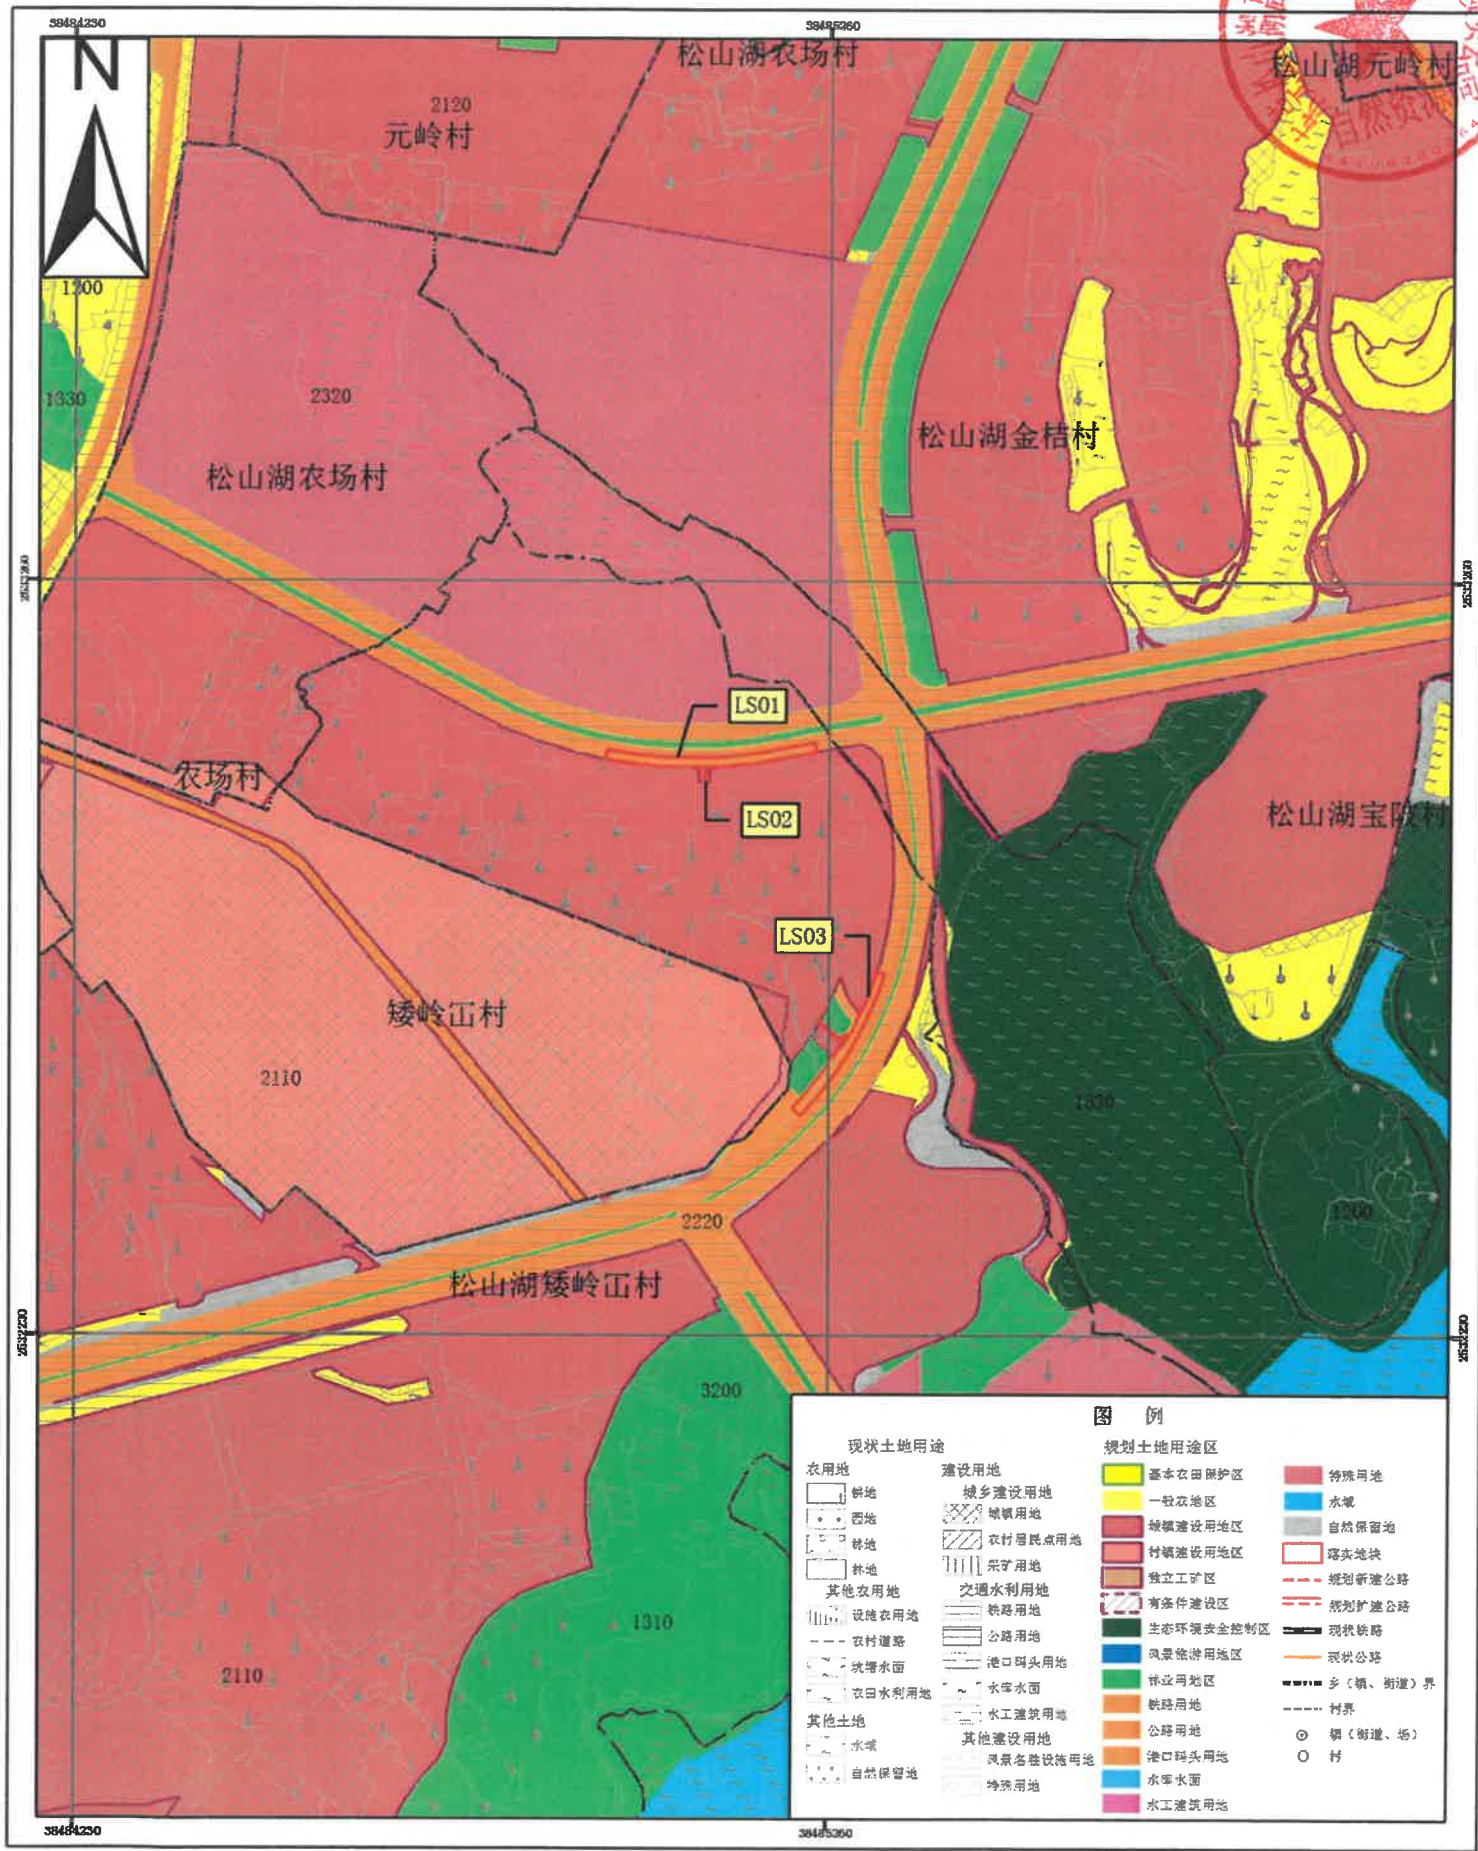


东莞松山湖科技产业园区落实地块土地利用规划图(落实前)

LS04-LS08

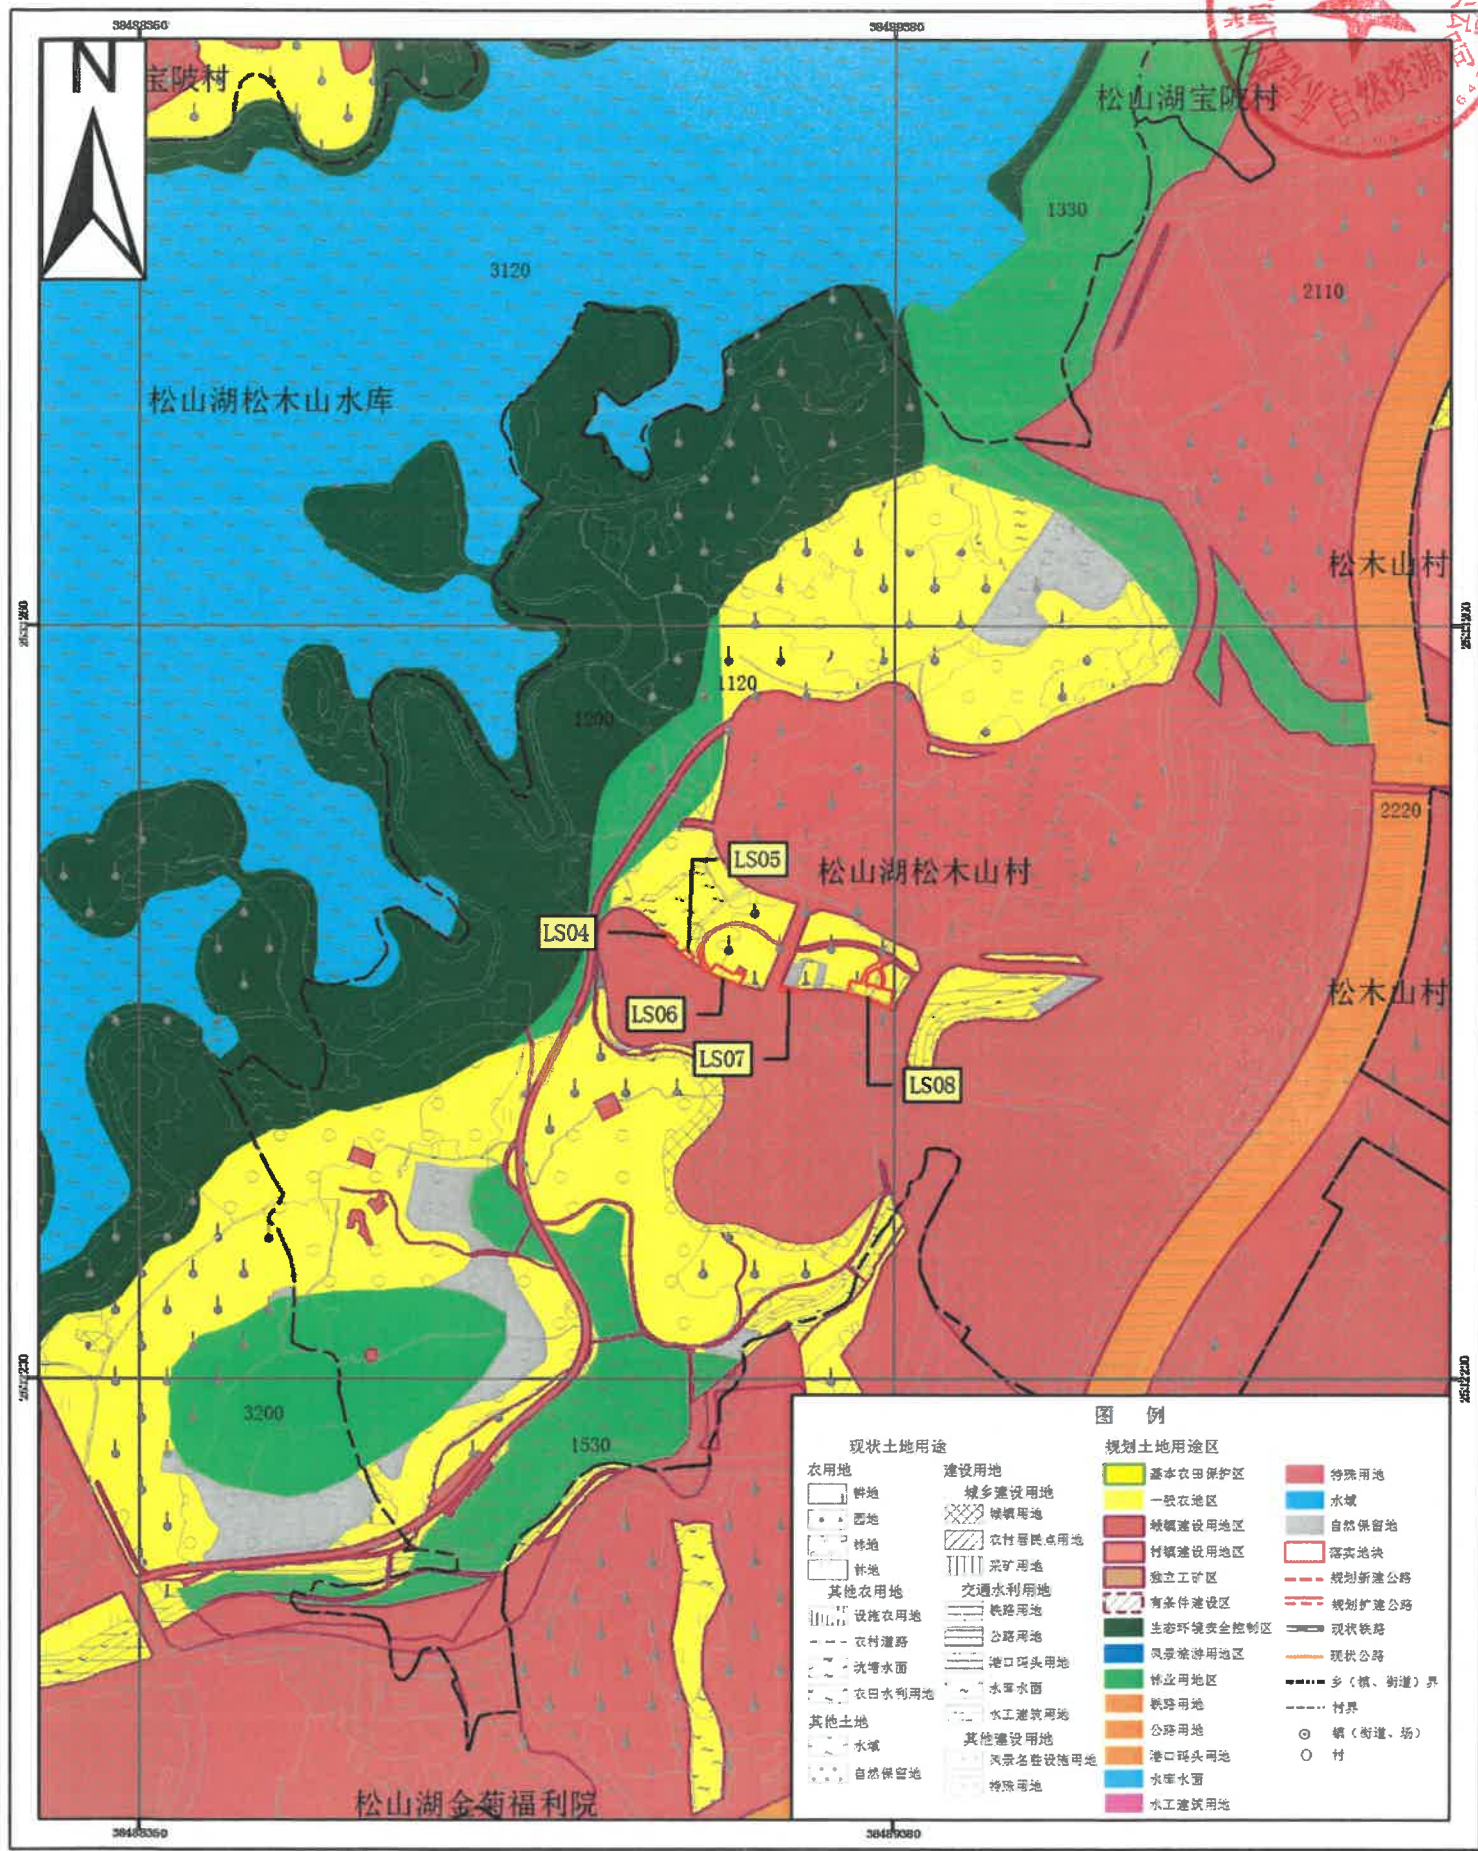

东莞松山湖科技产业园区落实地块土地利用规划图（落实前） LS09-LS12

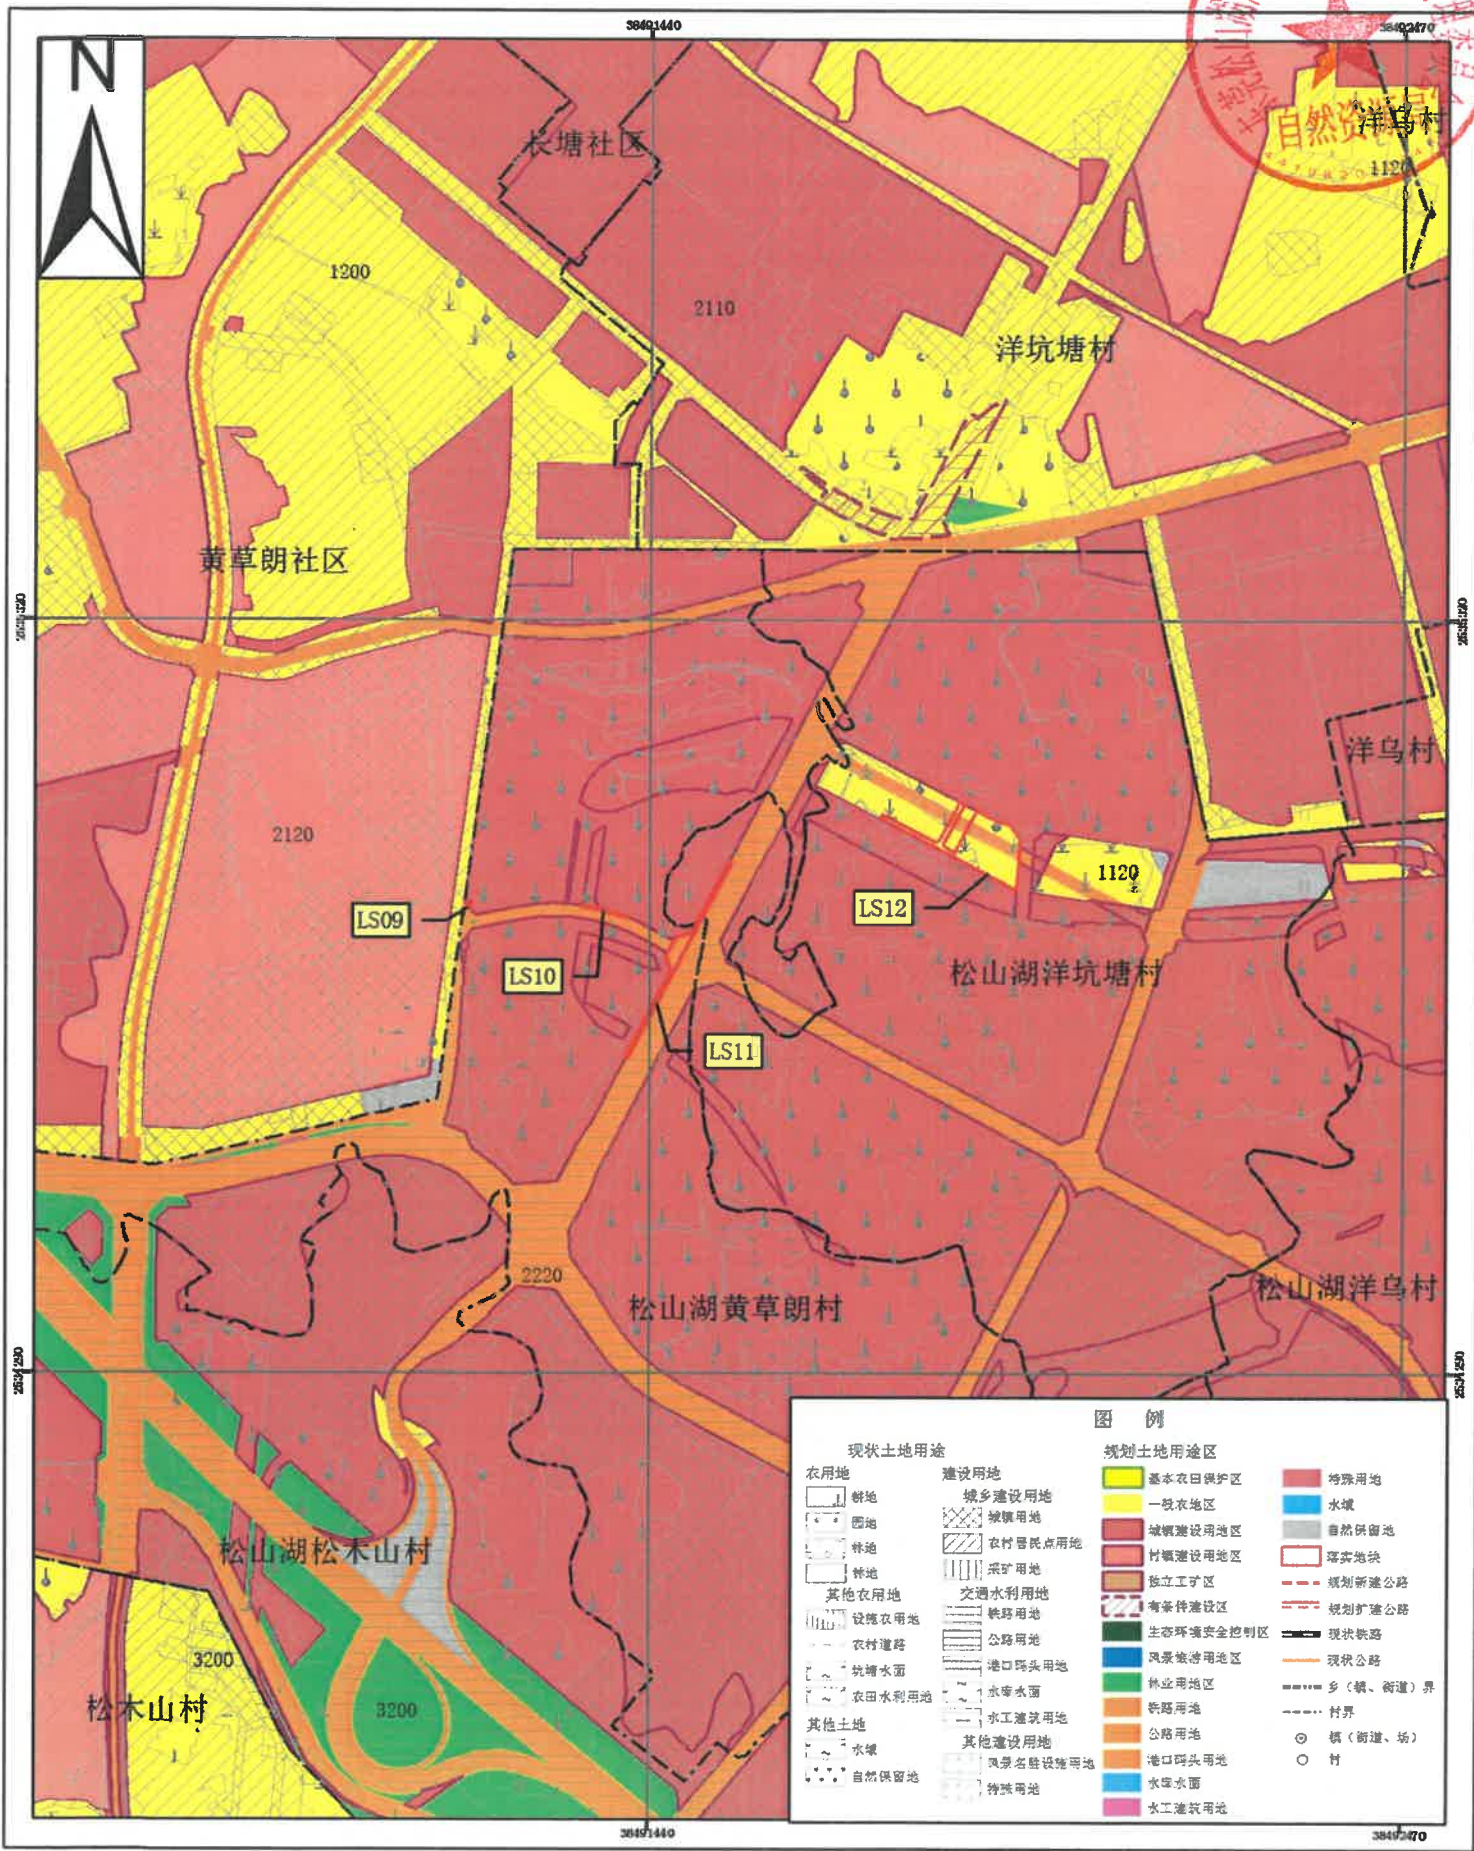

2000国家大地坐标系
1985国家高程基准

1:10,000

东莞松山湖高新技术产业开发区管理委员会自然资源局
广东中地土地房地产评估与规划设计有限公司
二〇二三年三月

东莞松山湖科技产业园区落实地块土地利用规划图（落实前）

LS13

