


东莞松山湖科技产业园区落实地块土地利用规划图（落实后）


LS01-LS03

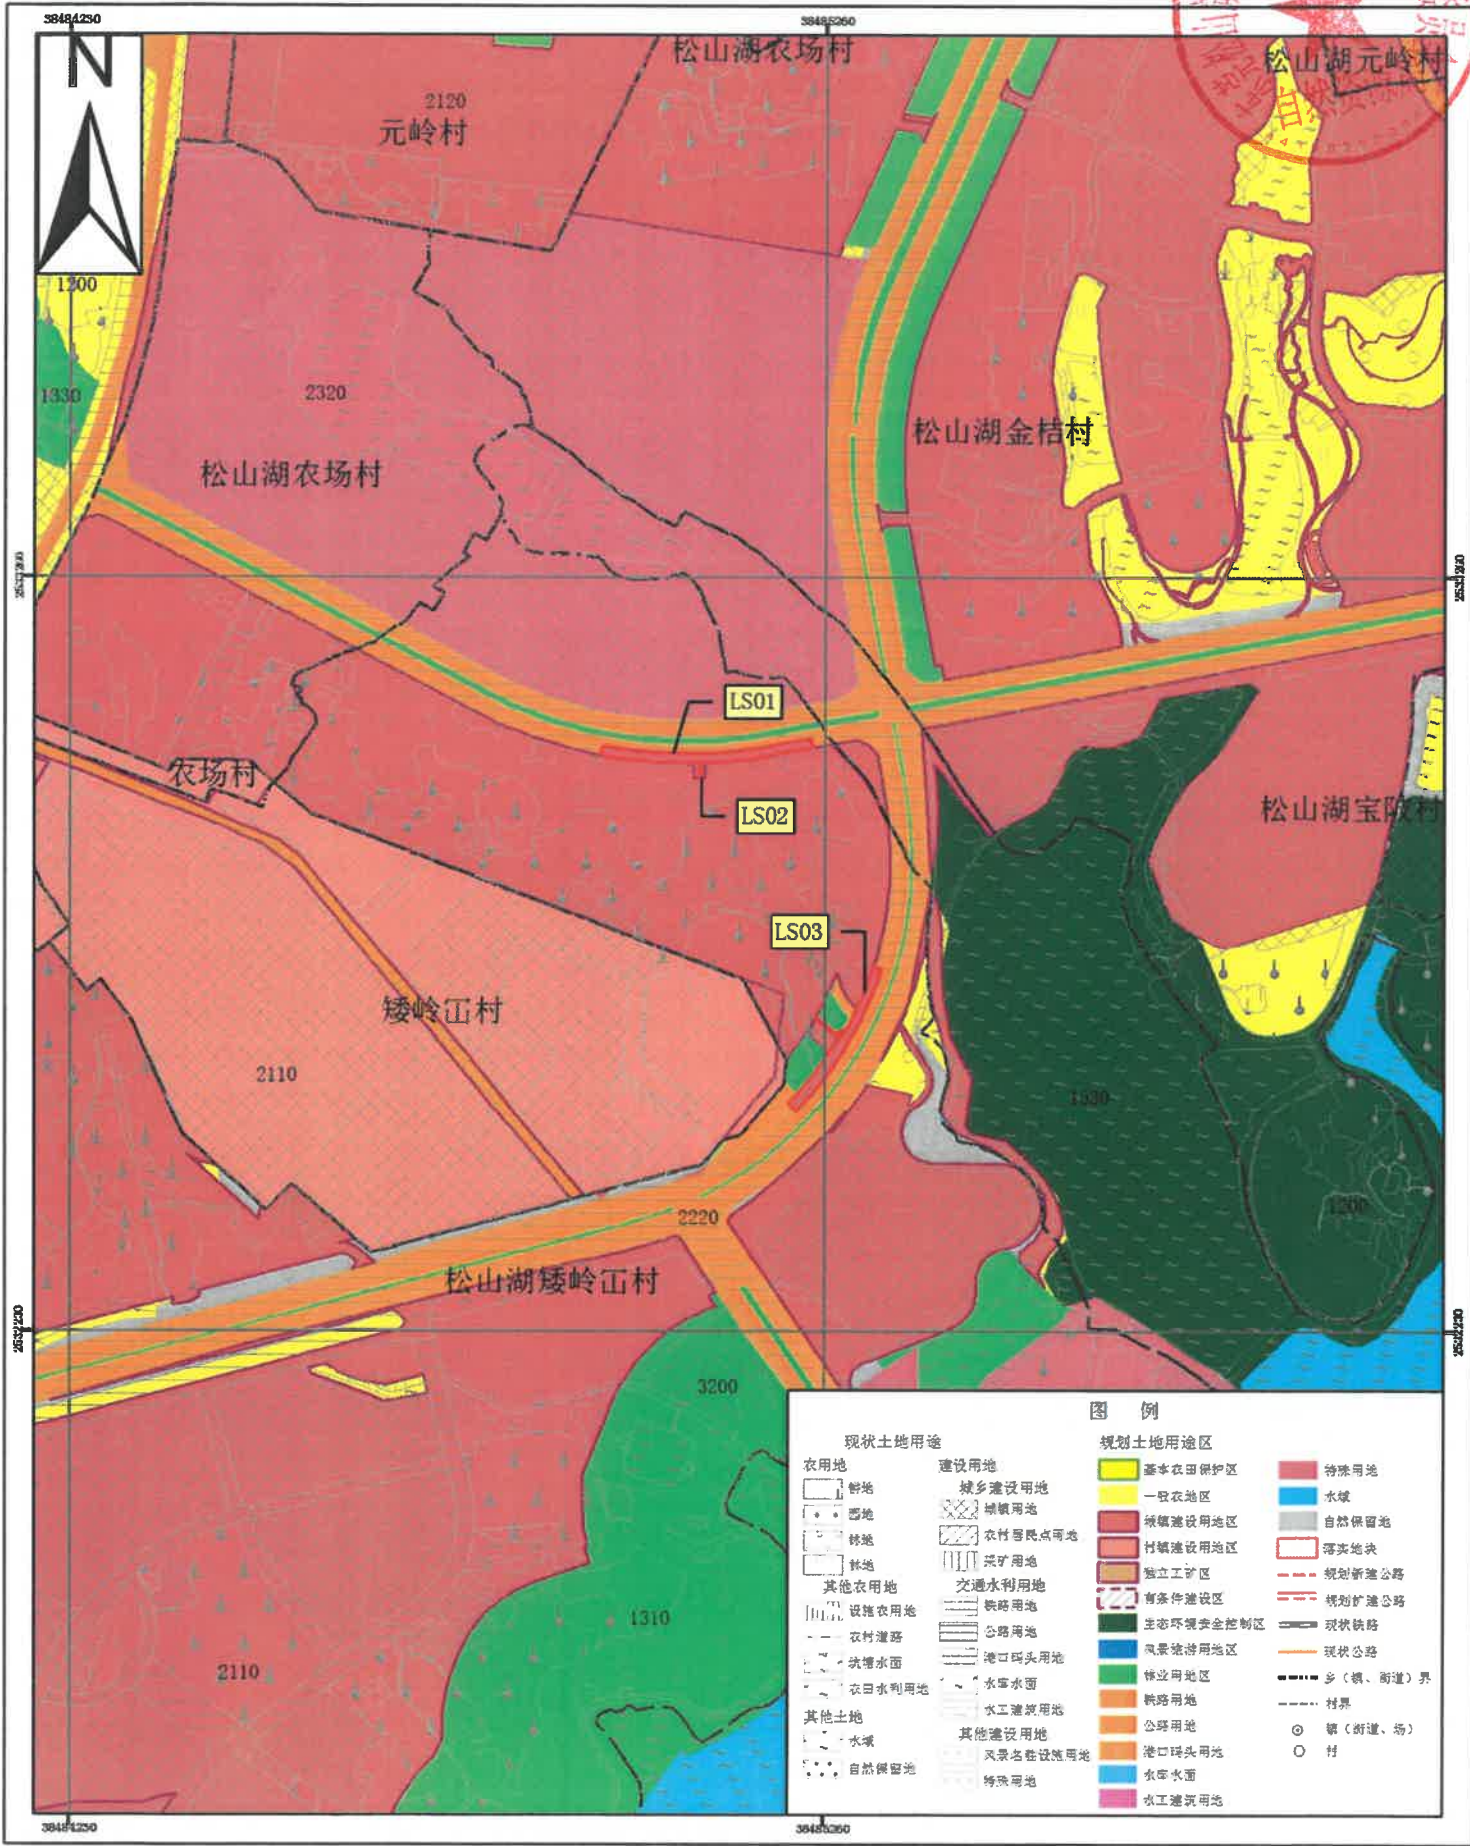

图例	
现状土地用途	规划土地用途区
农用地	基本农田保护区
耕地	一般农地区
园地	城镇建设用地区
林地	村镇建设用地区
其他农用地	独立工矿
设施农用地	有条件建设区
农村道路	生态环境安全控制区
坑塘水面	风景旅游用地区
农田水利用地	林业用地区
其他土地	铁路用地
水域	公路用地
自然保留地	港口码头用地
	水旱水面
	水工建筑用地
	其他建设用地
	风景名胜设施用地
	特殊用地
	特殊用地
	水域
	自然保留地
	落实地块
	规划新建公路
	规划扩建公路
	现状铁路
	现状公路
	风景旅游用地区
	林业用地区
	铁路用地
	公路用地
	港口码头用地
	水旱水面
	水工建筑用地

东莞松山湖科技产业园区落实地块土地利用规划图(落实后)

LS04-LS08

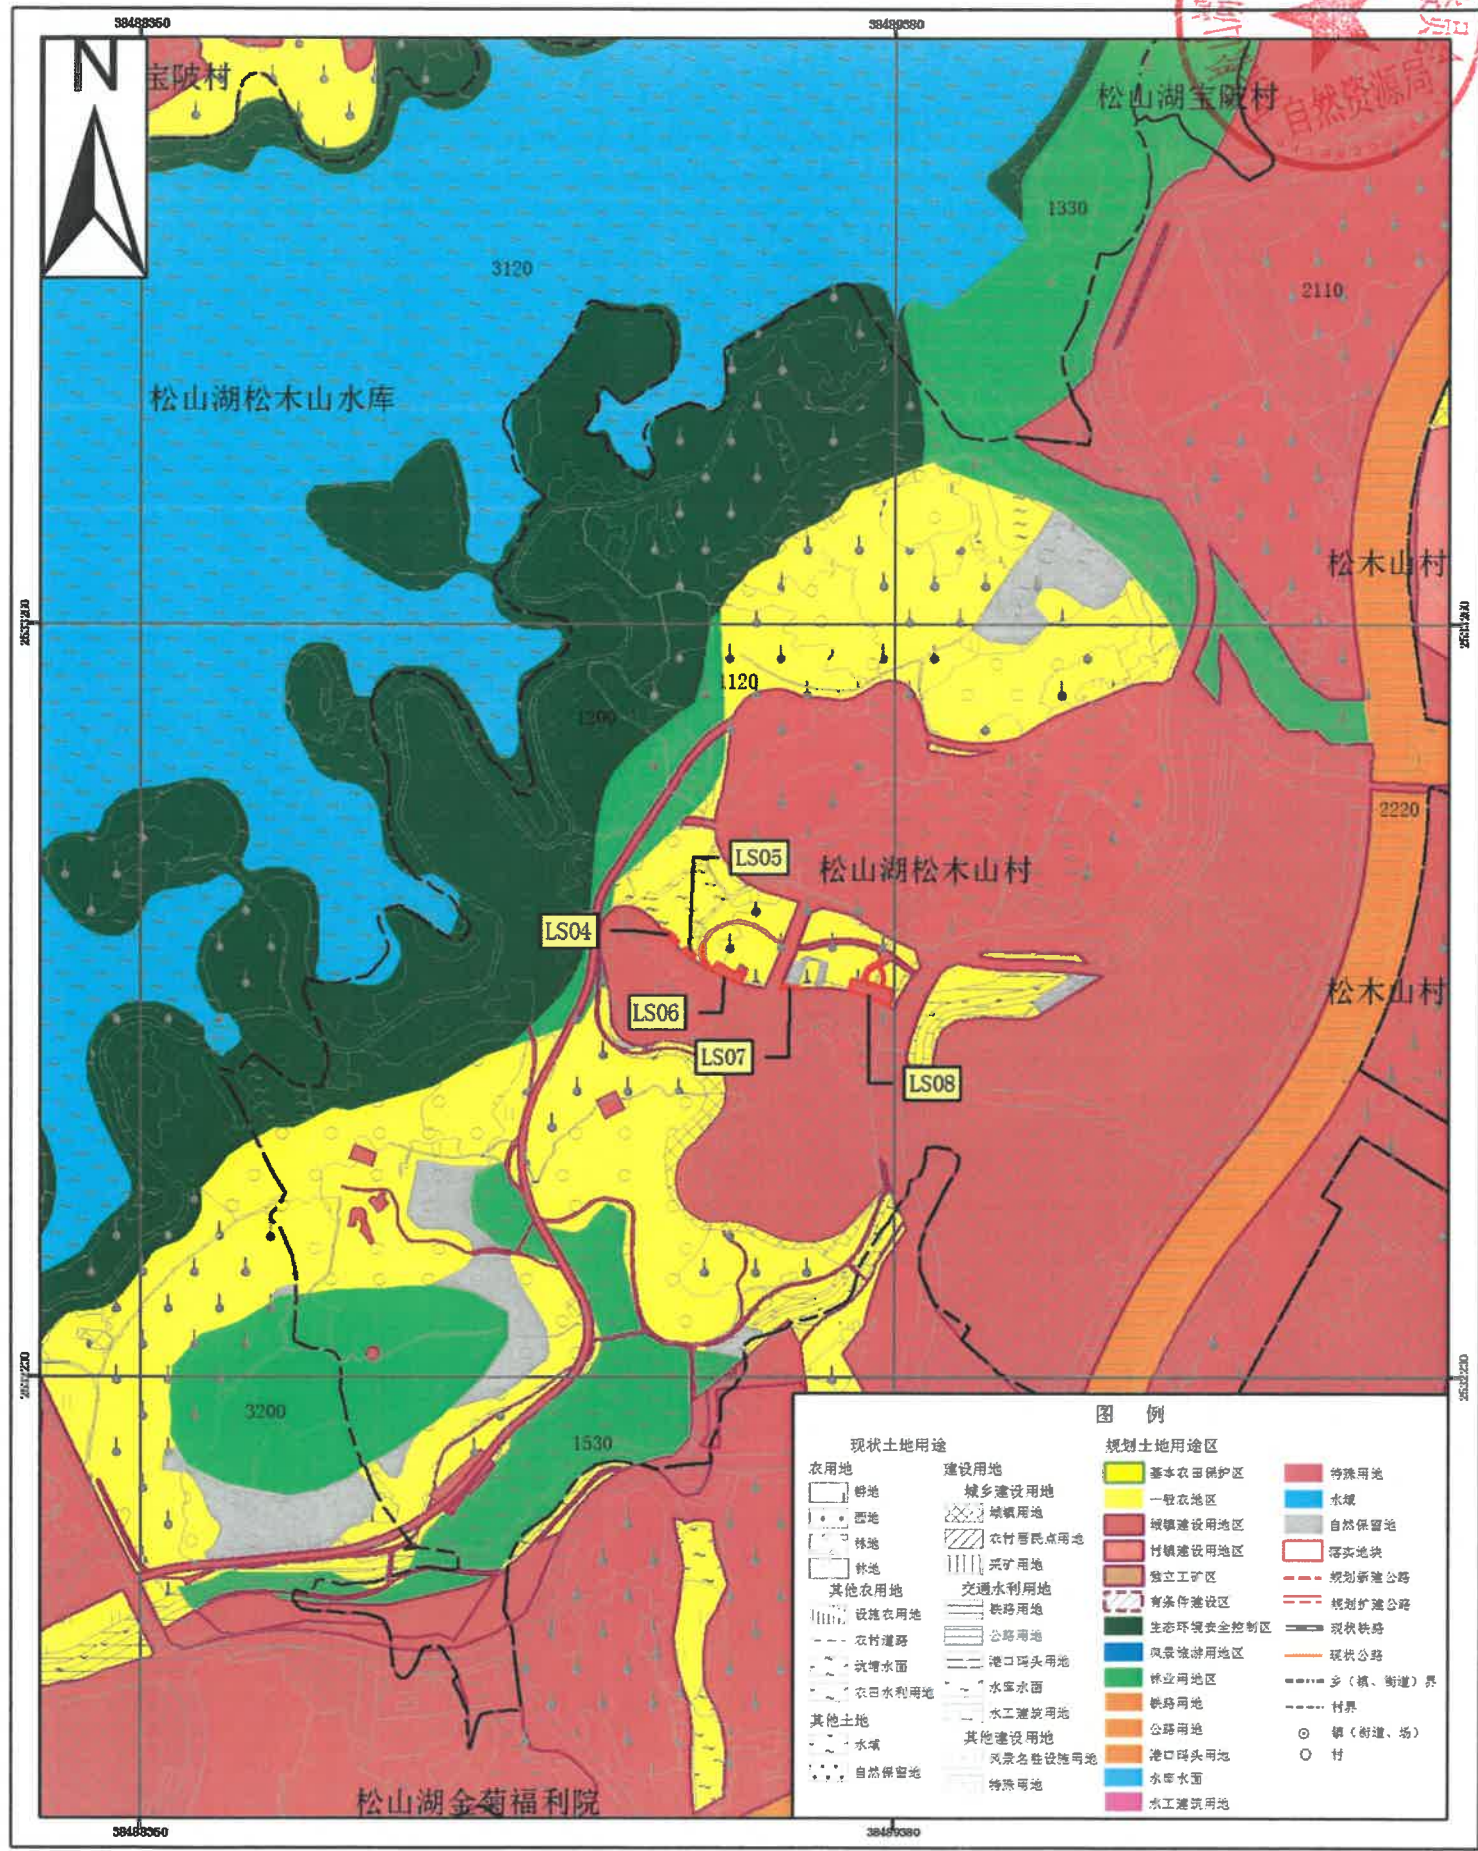


2000国家大地坐标系
1985国家高程基准

1:10,000


东莞松山湖高新技术产业开发区管理委员会自然资源局
广东中地土地房地产评估与规划设计有限公司
二〇二三年三月

东莞松山湖科技产业园区落实地块土地利用规划图（落实后）

LS09-LS12

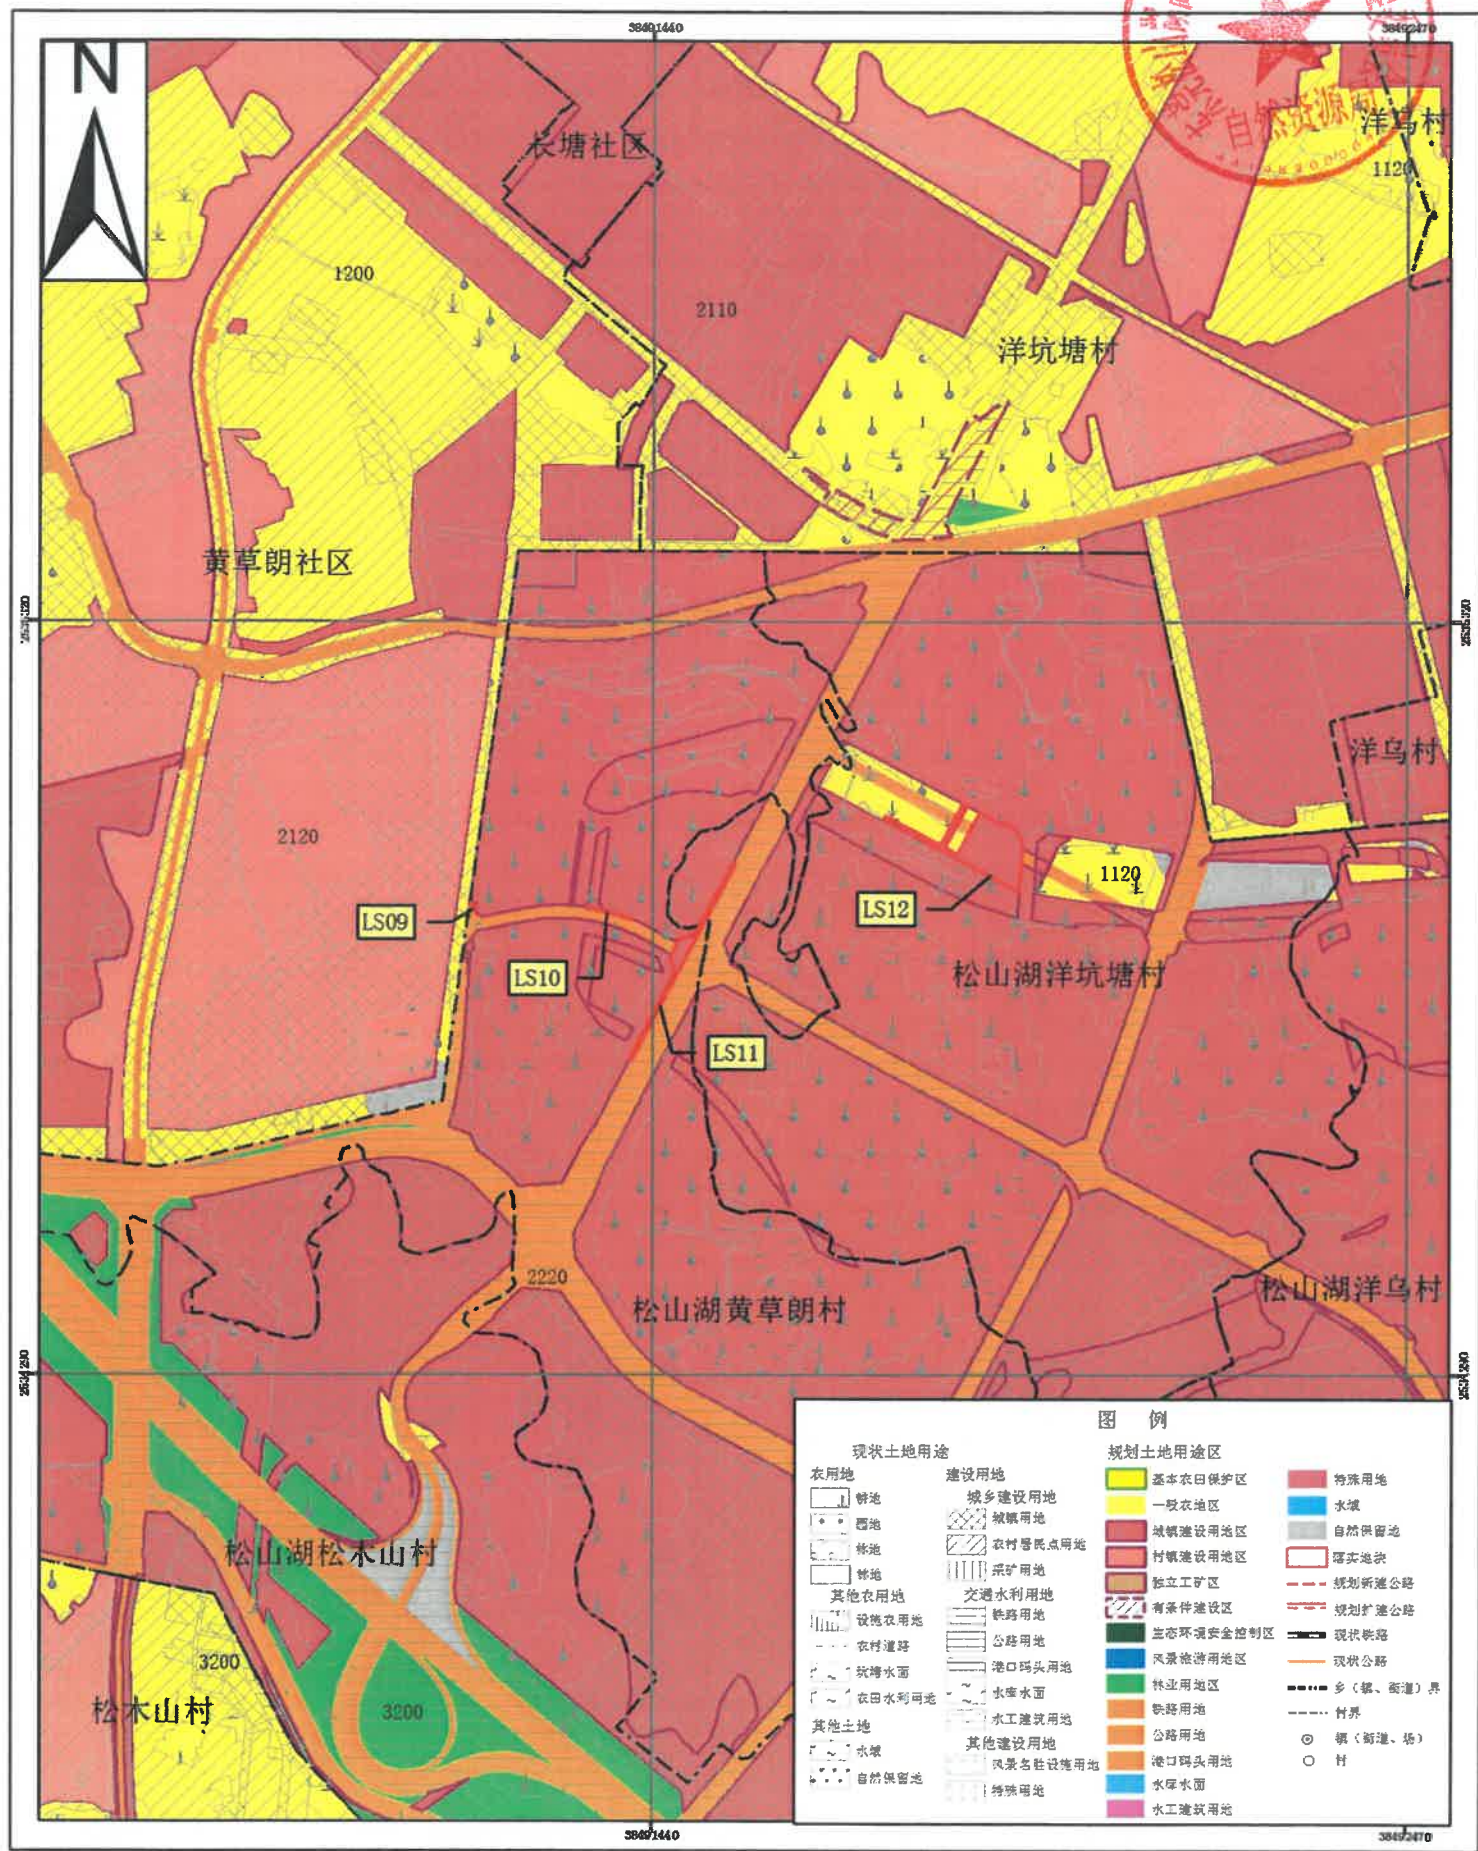

东莞松山湖科技产业园区落实地块土地利用规划图（落实后）
LS13

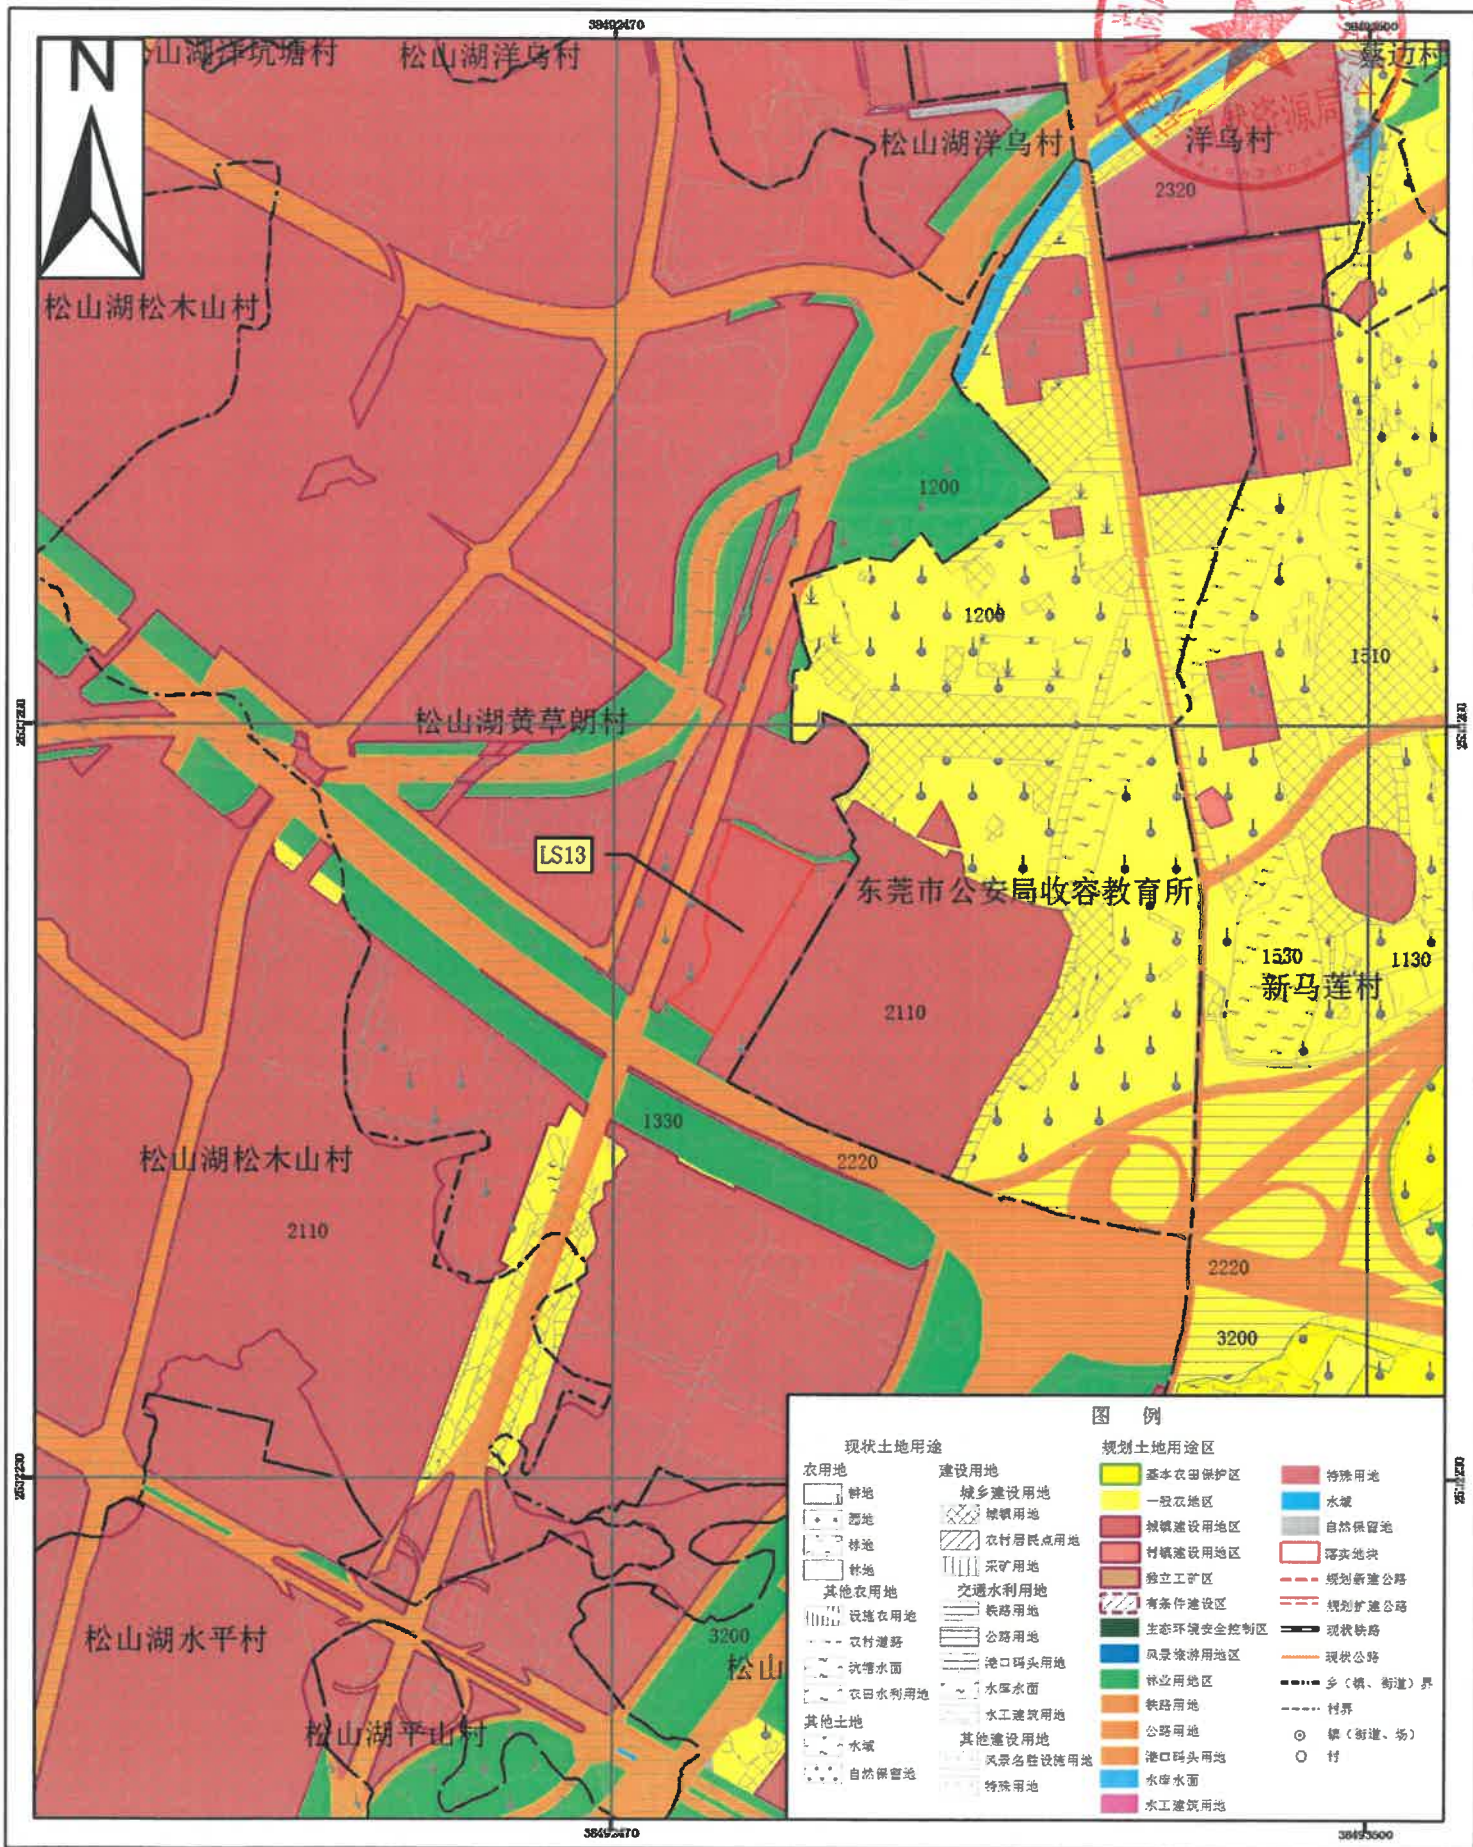

2000国家大地坐标系
1985国家高程基准

1:10,000

东莞松山湖高新技术产业开发区管理委员会自然资源局
广东中地土地房地产评估与规划设计有限公司
二〇二三年三月