



东莞松山湖科技产业园区落实地块土地利用规划图（落实前） LS01-LS05

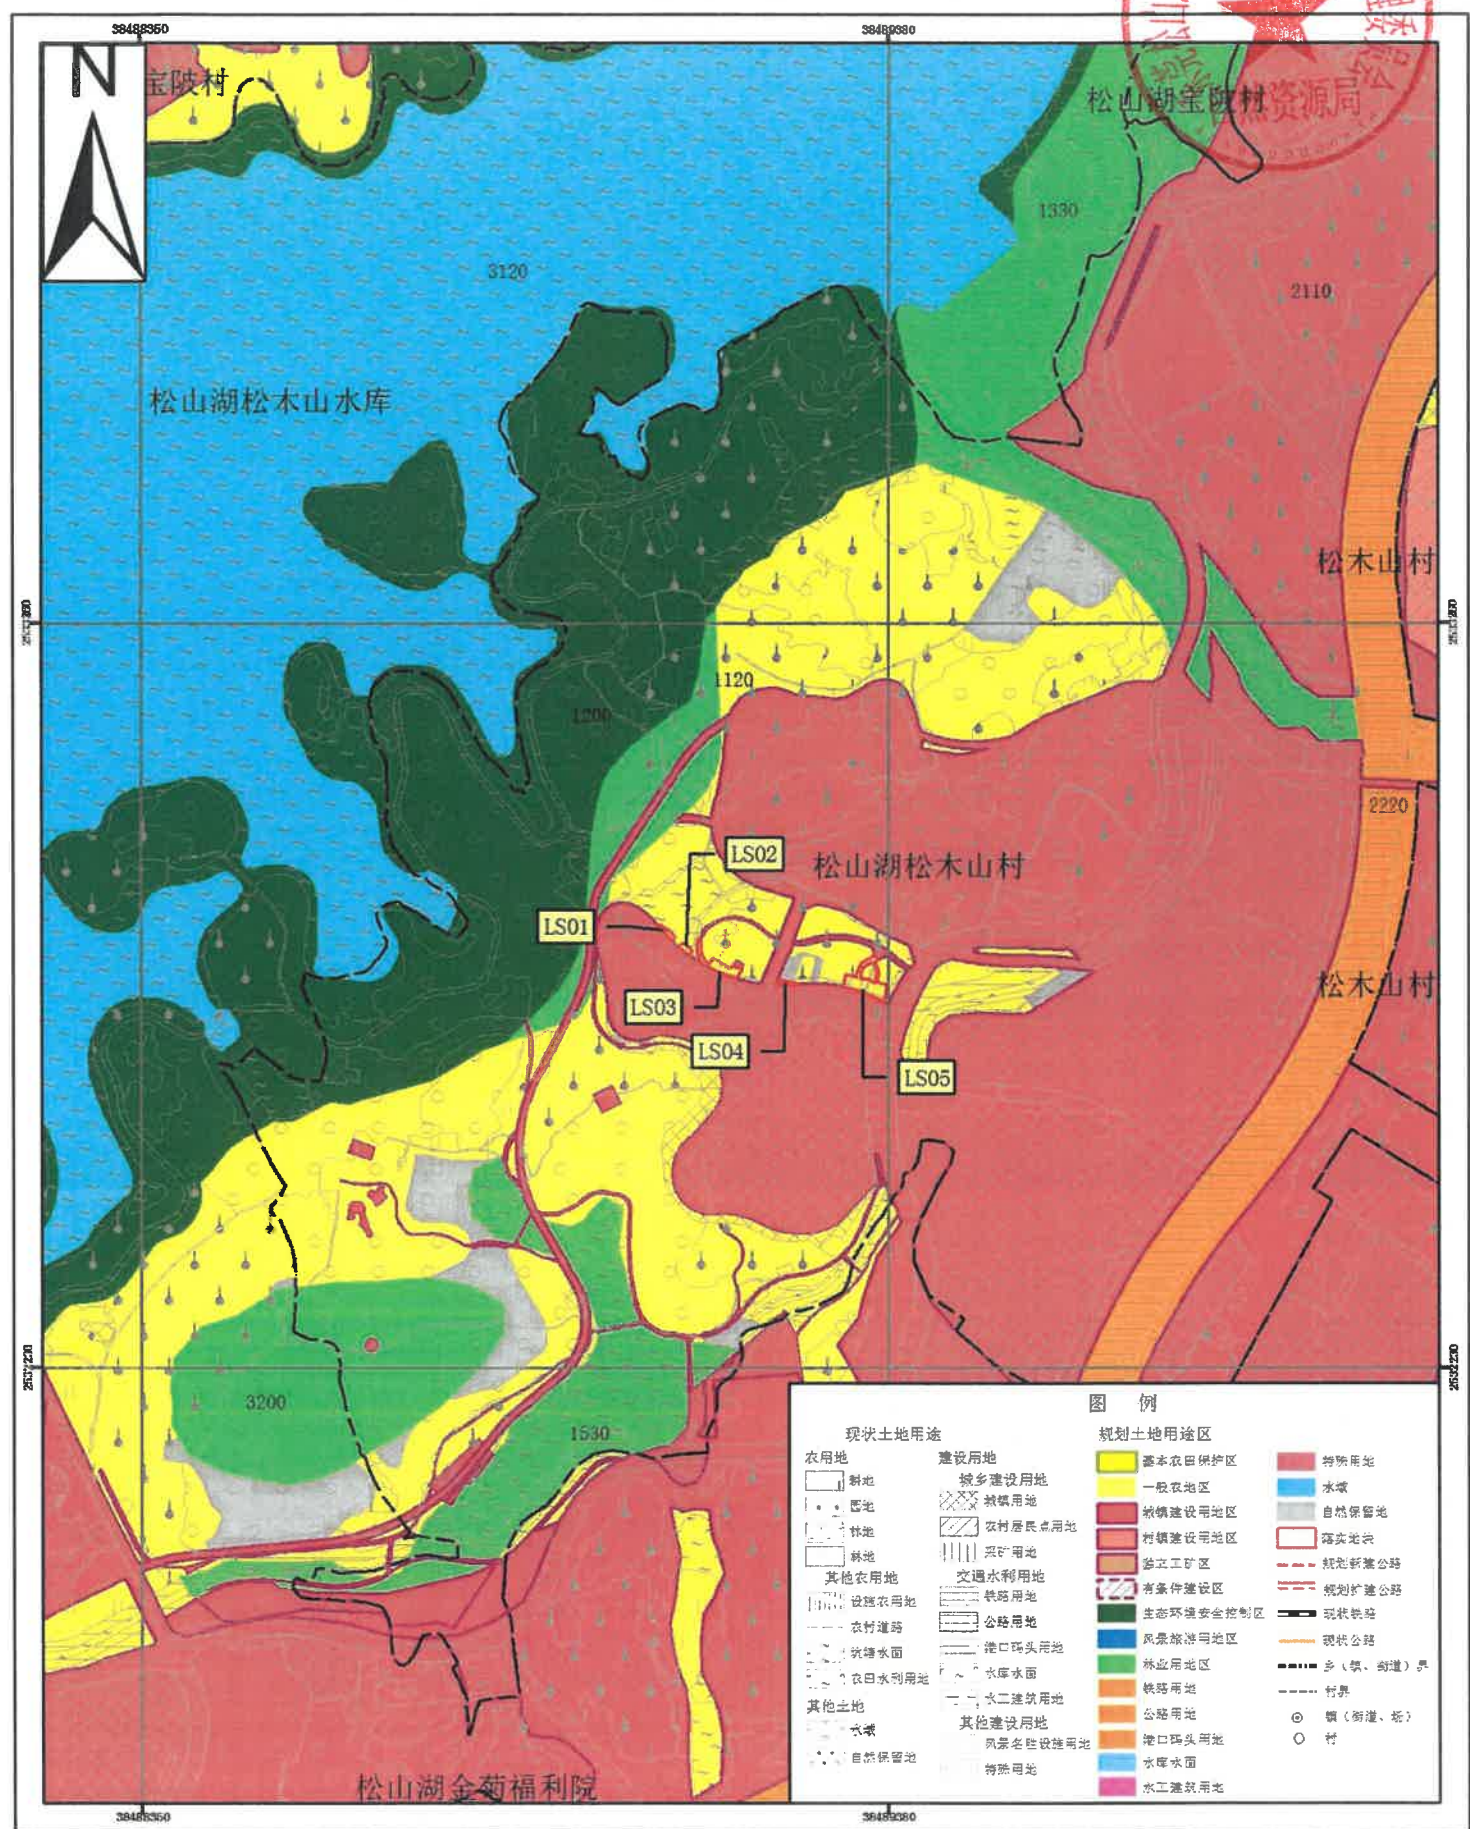

东莞松山湖科技产业园区落实地块土地利用规划图（落实前）

LS06-LS08

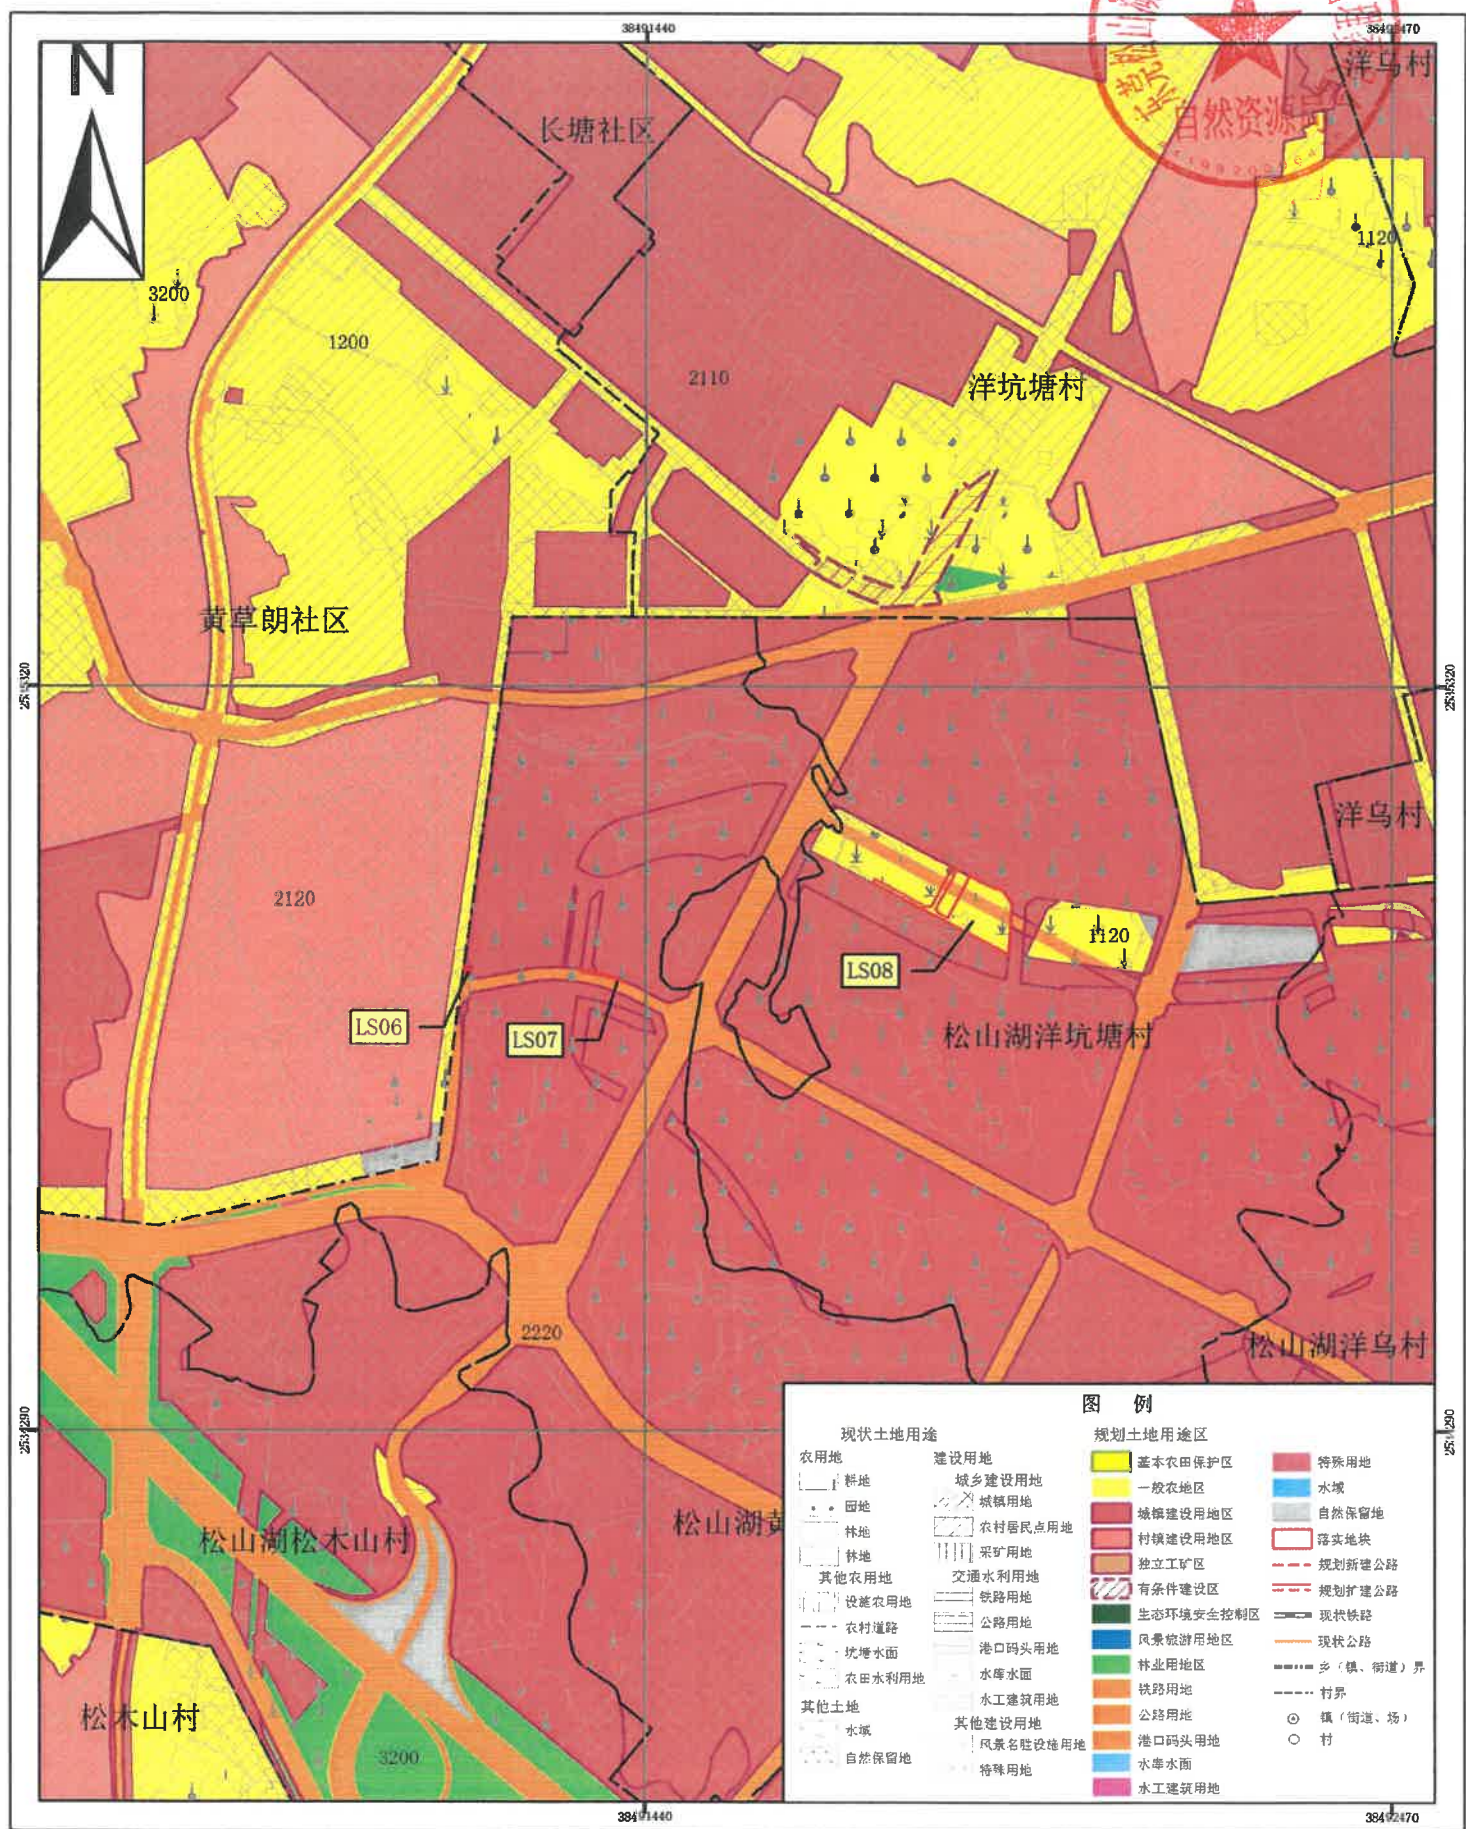


2000国家大地坐标系
1985国家高程基准

1:10,000

东莞松山湖高新技术产业开发区管理委员会自然资源局
广东中地土地房地产评估与规划设计有限公司
二〇二三年六月

东莞松山湖科技产业园区落实地块土地利用规划图（落实前）

LS09

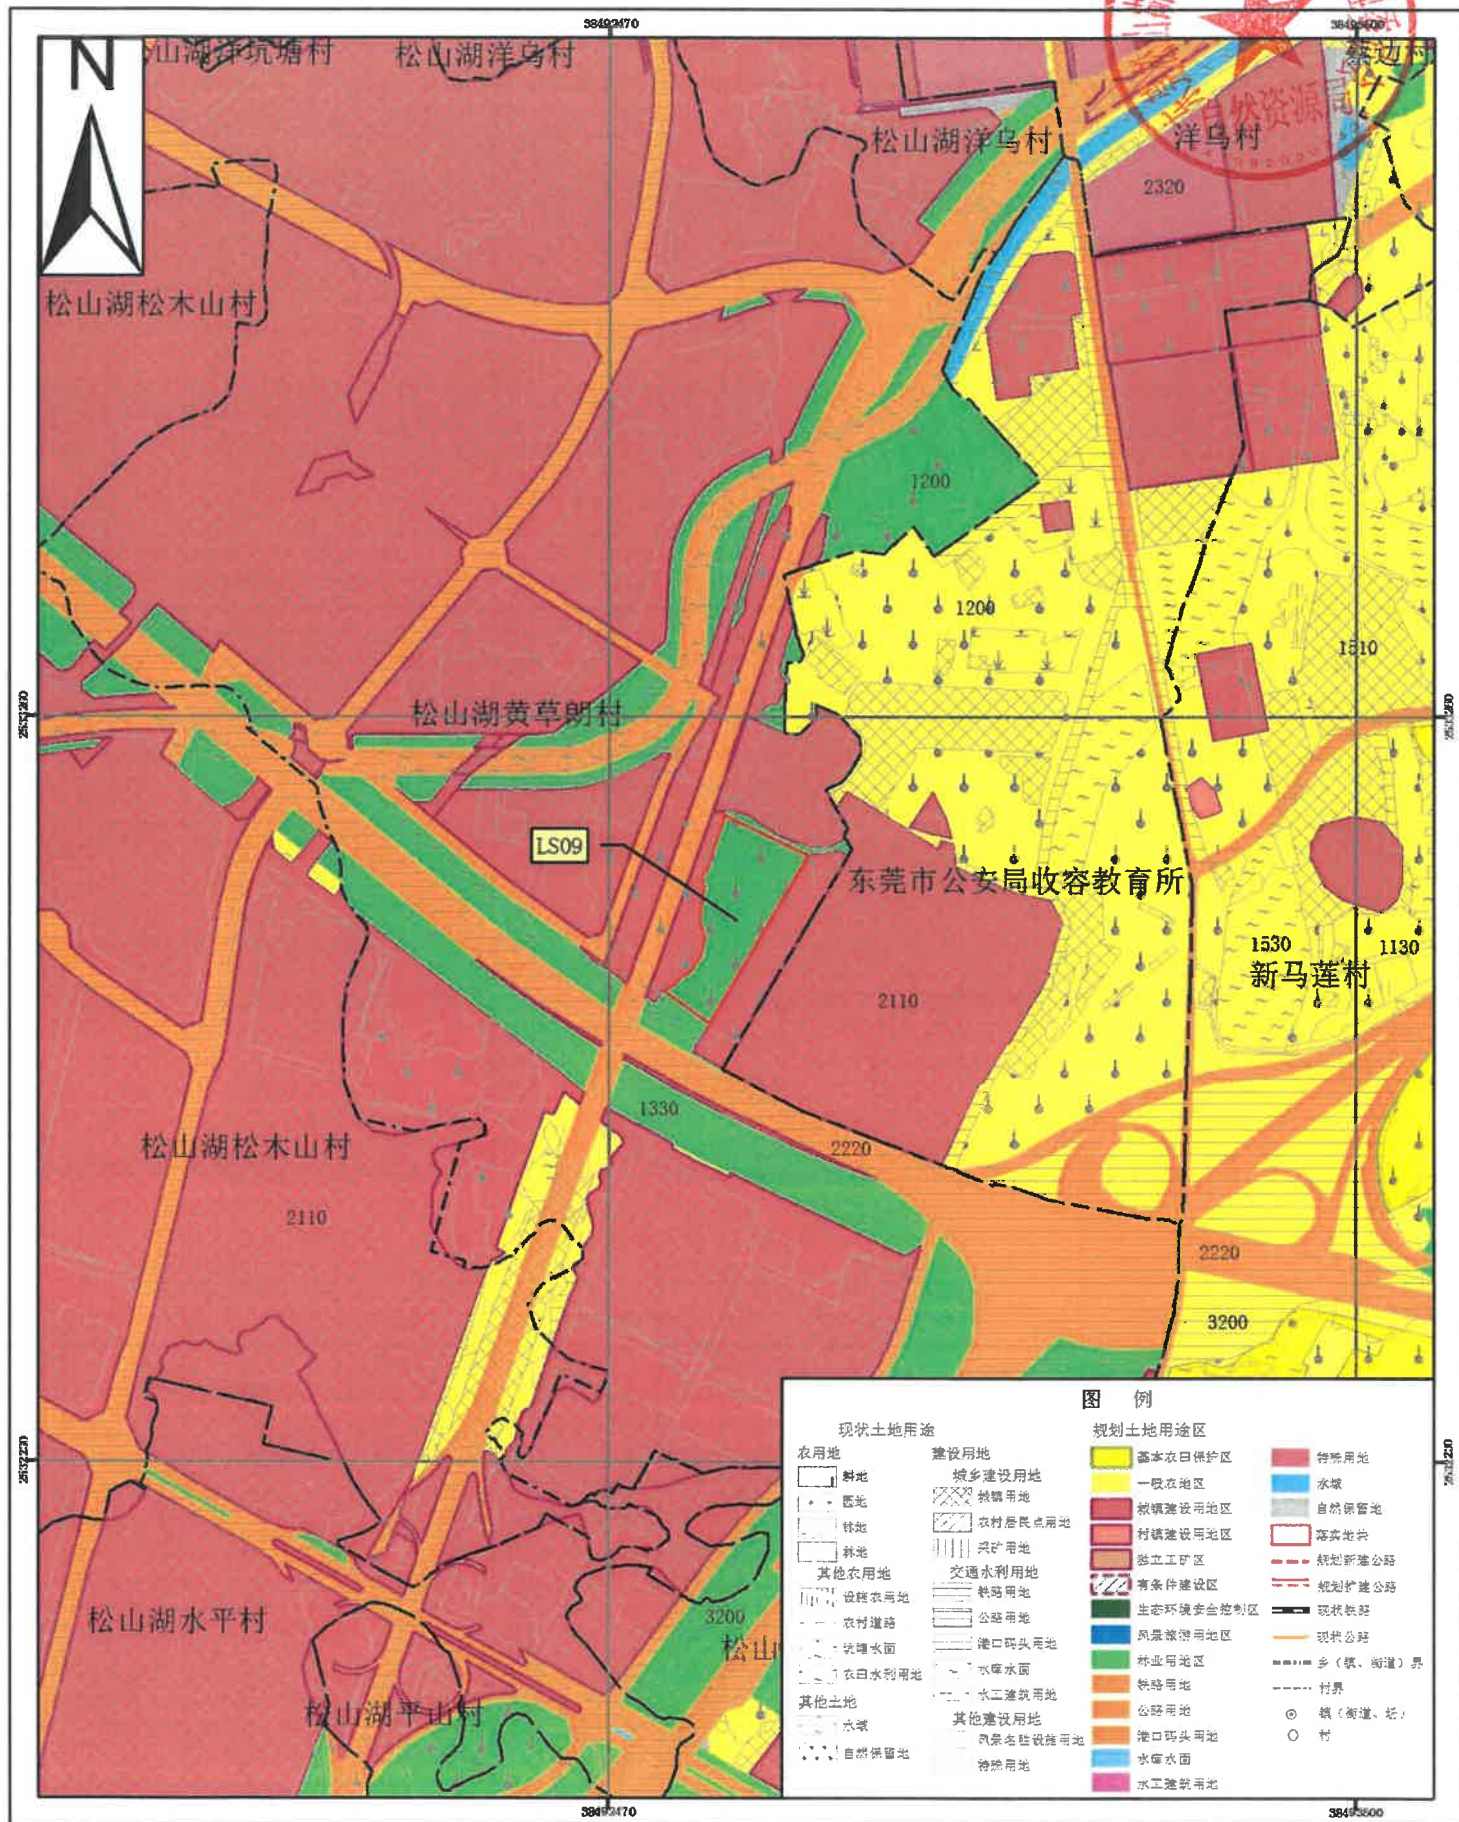

2000国家大地坐标系
1985国家高程基准

1:10,000

东莞松山湖高新技术产业开发区管理委员会自然资源局
广东中地土地房地产评估与规划设计有限公司
二〇二三年六月