

东莞市人民政府土地征收预公告

(14)〔2023〕第5号

依据《中华人民共和国土地管理法》第四十五条、第四十七条的规定，为维护被征地农民的知情权，现发布《土地征收预公告》，并将有关内容和事项公告如下：

一、征收土地的位置和范围：位于大朗镇洋乌股份经济联合社、大朗镇黄草朗股份经济联合社，具体征地范围以征地地形图红线圈定和坐标标定的位置为准。

二、征收土地目的：为实施土地成片开发建设。

三、征收土地的权属、面积和用途：

被征地集体经济组织	面积（公顷）	拟开发用途
大朗镇洋乌股份经济联合社	0.2003	一类工业
大朗镇黄草朗股份经济联合社	0.0219	一类工业
合计	0.2222	

四、开展土地现状调查的安排：自本公告发布之日起，我市将组织有关征地机构和测量单位，进入拟征地现场，对土地的权属、地类、面积以及农村村民住宅、其他地上附着物和青苗等的权属、种类、数量等的土地现状进行调查，请各相关单位和个人相互知照，并予以配合。

五、公告期限：自本公告张贴之日起10个工作日。

六、注意事项：自本公告发布之日起，除正常农业生产外，任何单位和个人不得在拟征地范围内抢栽抢建；违反规定抢栽抢建的，征地时一律不予补偿。


特此公告。

附件：征地范围红线图

公开方式：主动公开



东莞市松山湖2023年度第九批次城镇建设用地区块一勘测定界图

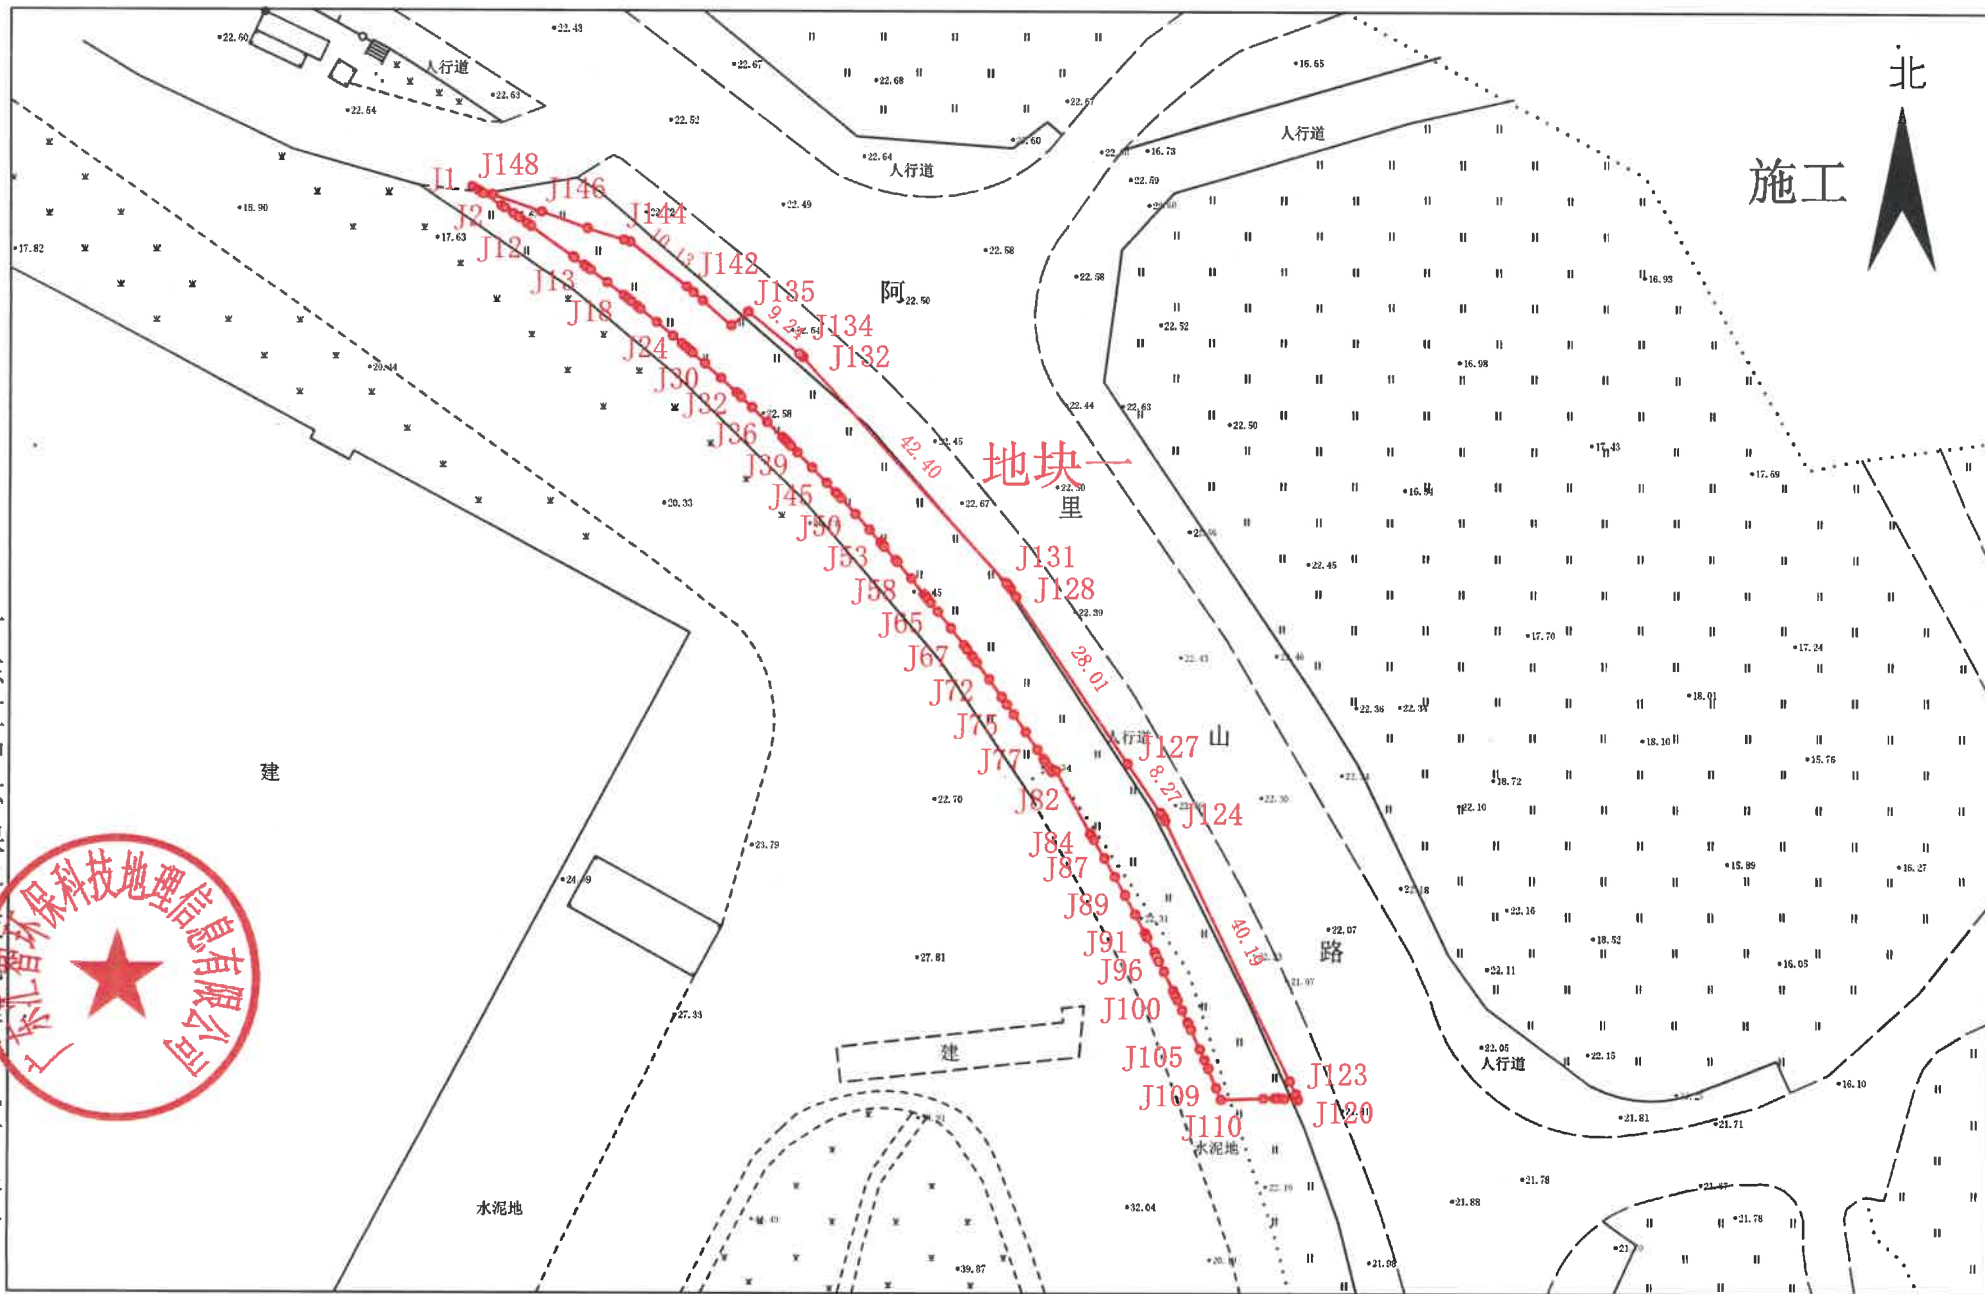

2000国家大地坐标系

2023年7月制图

1:1000

绘图员：谢福全

检查员：董华健

地块一界址点成果表


点号	X (m)	Y (m)	边长	点号	X (m)	Y (m)	边长	点号	X (m)	Y (m)	边长	点号	X (m)	Y (m)	边长
J1	2534352.290	38492392.933	0.95	J39	2534316.830	38492436.809	0.50	J77	2534273.865	38492472.152	1.53	J115	2534225.343	38492506.786	1.70
J2	2534351.770	38492393.728	0.48	J40	2534316.478	38492437.163	0.04	J78	2534272.586	38492472.997	0.01	J116	2534225.344	38492508.487	0.05
J3	2534351.505	38492394.131	0.37	J41	2534316.452	38492437.190	0.50	J79	2534272.583	38492473.000	0.49	J117	2534225.344	38492508.533	0.12
J4	2534351.299	38492394.439	3.06	J42	2534316.102	38492437.541	1.26	J80	2534272.177	38492473.268	0.95	J118	2534225.231	38492508.577	0.08
J5	2534349.595	38492396.981	0.59	J43	2534315.215	38492438.432	2.96	J81	2534271.385	38492473.792	0.75	J119	2534225.161	38492508.605	0.10
J6	2534349.261	38492397.472	1.40	J44	2534313.095	38492440.502	2.97	J82	2534270.754	38492474.195	0.61	J120	2534225.150	38492508.709	0.20
J7	2534348.473	38492398.630	0.88	J45	2534310.955	38492442.562	1.81	J83	2534270.875	38492474.788	9.94	J121	2534225.344	38492508.647	0.66
J8	2534347.975	38492399.361	0.17	J46	2534309.632	38492443.804	0.02	J84	2534262.147	38492479.545	0.16	J122	2534225.975	38492508.442	2.02
J9	2534347.878	38492399.500	1.33	J47	2534309.619	38492443.817	0.30	J85	2534262.010	38492479.623	0.83	J123	2534227.792	38492507.561	40.19
J10	2534347.112	38492400.587	0.69	J48	2534309.403	38492444.020	0.83	J86	2534261.295	38492480.052	2.97	J124	2534263.954	38492490.034	0.58
J11	2534346.715	38492401.151	0.01	J49	2534308.795	38492444.592	2.97	J87	2534258.735	38492481.552	2.97	J125	2534264.475	38492489.782	0.70
J12	2534346.710	38492401.158	7.29	J50	2534306.605	38492446.602	2.97	J88	2534256.155	38492483.022	2.97	J126	2534265.053	38492489.391	8.27
J13	2534342.435	38492407.061	0.18	J51	2534304.395	38492448.592	2.34	J89	2534253.555	38492484.462	2.97	J127	2534271.909	38492484.759	28.01
J14	2534342.330	38492407.202	1.76	J52	2534302.637	38492450.136	0.41	J90	2534250.945	38492485.872	2.97	J128	2534295.114	38492469.080	1.38
J15	2534341.273	38492408.609	0.41	J53	2534302.326	38492450.410	0.21	J91	2534248.315	38492487.262	0.46	J129	2534296.255	38492468.308	0.49
J16	2534341.030	38492408.933	0.62	J54	2534302.165	38492450.552	0.14	J92	2534247.906	38492487.471	0.20	J130	2534296.665	38492468.032	0.50
J17	2534340.655	38492409.431	2.97	J55	2534302.056	38492450.646	2.42	J93	2534247.730	38492487.561	2.31	J131	2534297.033	38492467.697	42.40
J18	2534338.845	38492411.791	2.97	J56	2534300.223	38492452.226	0.41	J94	2534245.675	38492488.612	0.62	J132	2534328.420	38492439.188	0.43
J19	2534337.005	38492414.121	0.70	J57	2534299.915	38492452.492	2.97	J95	2534245.120	38492488.890	0.77	J133	2534328.735	38492438.902	0.34
J20	2534336.566	38492414.666	0.67	J58	2534297.645	38492454.402	2.97	J96	2534244.436	38492489.234	1.58	J134	2534328.950	38492438.639	9.24
J21	2534336.145	38492415.189	1.03	J59	2534295.355	38492456.292	0.05	J97	2534243.025	38492489.942	2.97	J135	2534334.804	38492431.487	3.07
J22	2534335.501	38492415.990	0.57	J60	2534295.318	38492456.321	0.30	J98	2534240.355	38492491.242	0.80	J136	2534332.815	38492429.144	5.33
J23	2534335.145	38492416.431	2.97	J61	2534295.088	38492456.507	0.01	J99	2534239.635	38492491.583	0.65	J137	2534336.342	38492425.144	0.01
J24	2534333.265	38492418.731	2.97	J62	2534295.085	38492456.509	0.35	J100	2534239.049	38492491.860	1.52	J138	2534336.346	38492425.139	0.01
J25	2534331.355	38492421.001	1.63	J63	2534294.816	38492456.726	0.70	J101	2534237.675	38492492.512	1.83	J139	2534336.349	38492425.136	0.01
J26	2534330.288	38492422.239	0.71	J64	2534294.271	38492457.165	1.57	J102	2534236.015	38492493.280	0.26	J140	2534336.351	38492425.133	1.69
J27	2534329.823	38492422.779	0.62	J65	2534293.045	38492458.152	2.97	J103	2534235.778	38492493.390	0.88	J141	2534337.469	38492423.866	1.24
J28	2534329.415	38492423.251	0.04	J66	2534290.715	38492459.992	2.97	J104	2534234.975	38492493.762	2.97	J142	2534338.288	38492422.937	10.13
J29	2534329.389	38492423.282	0.59	J67	2534288.365	38492461.812	0.71	J105	2534232.265	38492494.972	1.65	J143	2534344.594	38492415.014	0.91
J30	2534329.003	38492423.724	2.34	J68	2534287.802	38492462.237	1.16	J106	2534230.754	38492495.633	0.04	J144	2534344.864	38492414.142	5.34
J31	2534327.465	38492425.491	2.97	J69	2534286.877	38492462.935	0.20	J107	2534230.715	38492495.650	1.28	J145	2534346.442	38492409.041	6.78
J32	2534325.475	38492427.701	2.97	J70	2534286.715	38492463.058	0.90	J108	2534229.545	38492496.162	2.97	J146	2534348.711	38492402.650	7.36
J33	2534323.475	38492429.892	0.88	J71	2534285.995	38492463.602	2.97	J109	2534226.805	38492497.312	1.74	J147	2534352.174	38492395.710	2.97
J34	2534322.869	38492430.536	0.04	J72	2534283.605	38492465.362	2.96	J110	2534225.195	38492497.973	5.91	J148	2534352.283	38492392.932	0.02
J35	2534322.843	38492430.565	2.04	J73	2534281.205	38492467.102	1.27	J111	2534225.372	38492503.879	1.60	J1	2534352.290	38492392.933	
J36	2534321.445	38492432.051	2.97	J74	2534280.167	38492467.832	1.70	J112	2534225.420	38492505.474	0.41	9-1-28.00 平方米 合2.14亩			
J37	2534319.395	38492434.202	2.97	J75	2534278.775	38492468.812	2.98	J113	2534225.433	38492505.887	0.78				
J38	2534317.315	38492436.322	0.69	J76	2534276.325	38492470.502	2.96	J114	2534225.355	38492506.662	0.12				
J39	2534316.830	38492436.809		J77	2534273.865	38492472.152		J115	2534225.343	38492506.786					

东莞市松山湖2023年度第九批次城镇建设用地区块二勘测定界图

界址点成果表

点号	X (m)	Y (m)	边长
J1	2534329.517	38492480.985	5.04
J2	2534324.515	38492480.332	0.01
J3	2534324.505	38492480.340	7.90
J4	2534318.335	38492485.276	2.42
J5	2534316.469	38492486.820	2.45
J6	2534314.530	38492488.320	1.88
J7	2534313.065	38492489.492	1.43
J8	2534311.914	38492490.344	4.35
J9	2534308.476	38492493.004	0.02
J10	2534308.466	38492492.991	0.08
J11	2534308.422	38492492.930	8.36
J12	2534301.702	38492497.906	0.58
J13	2534301.235	38492498.252	0.19
J14	2534301.079	38492498.357	13.62
J15	2534289.766	38492505.946	0.75
J16	2534289.145	38492506.362	1.51
J17	2534287.857	38492507.145	8.02
J18	2534281.002	38492511.310	0.04
J19	2534281.011	38492511.349	0.01
J20	2534281.012	38492511.355	0.02
J21	2534280.994	38492511.366	26.14
J22	2534307.127	38492510.992	0.69
J23	2534307.690	38492510.593	0.73
J24	2534308.285	38492510.172	1.98
J25	2534309.905	38492509.032	1.98
J26	2534311.505	38492507.872	1.98
J27	2534313.105	38492506.712	1.98
J28	2534314.695	38492505.532	1.97
J29	2534316.275	38492504.352	1.98
J30	2534317.855	38492503.162	1.98
J31	2534319.425	38492501.962	1.98
J32	2534320.985	38492500.742	1.98
J33	2534322.545	38492499.522	1.97
J34	2534324.085	38492498.292	1.98
J35	2534325.625	38492497.052	1.14
J36	2534326.507	38492496.336	15.63
J37	2534329.515	38492480.994	0.01
J	2534329.517	38492480.985	

S=575.06 平方米 合0.86亩

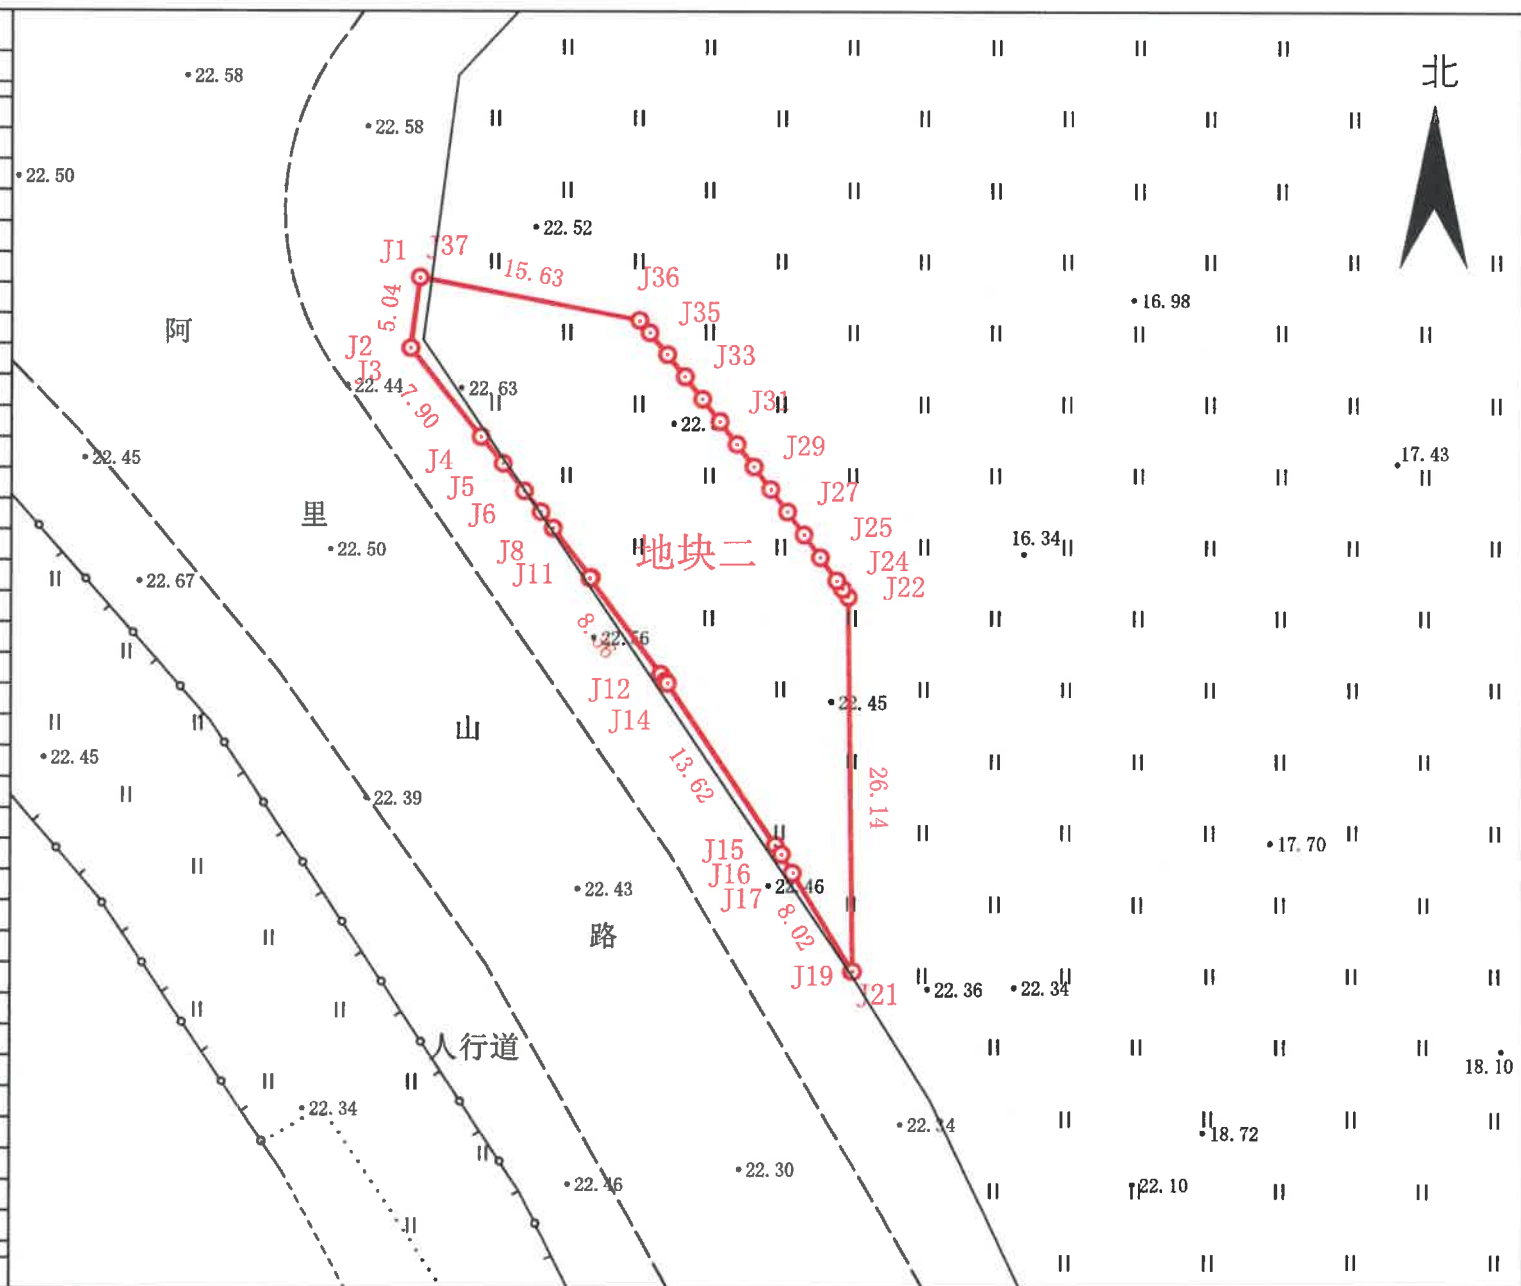

东莞市松山湖2023年度第九批次城镇建设用地地块三勘测定界图

