
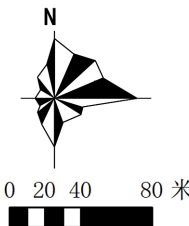


东莞松山湖高新技术产业开发区域镇建设用地图规模落实方案

——松山水厂一期工程配套滨湖碧道工程

附图3-2:落实后地块
土地使用规划
局部图

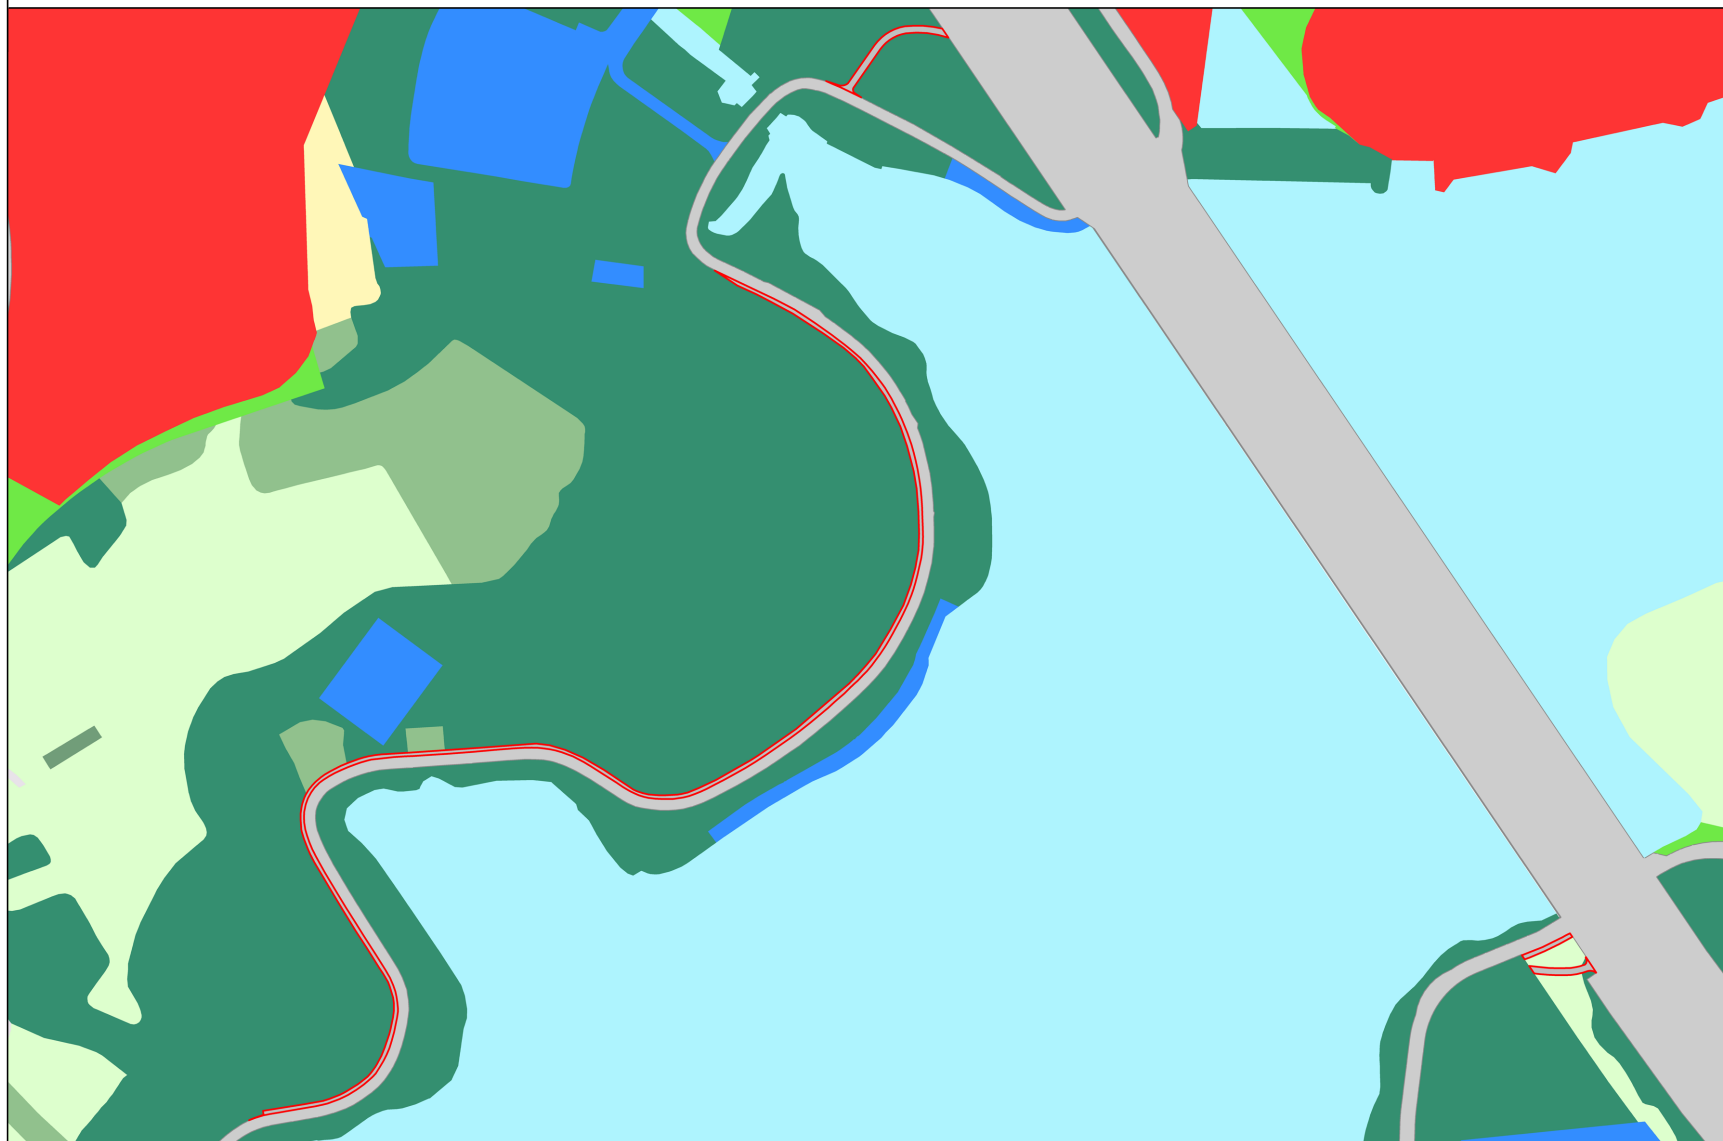



图例

- 落实地块范围**
- | | |
|--------|----------|
| 干渠 | 交通场站用地 |
| 广场用地 | 交通运输用地 |
| 排水用地 | 体育用地 |
| 教育用地 | 供水用地 |
| 文化用地 | 供热用地 |
| 新型产业用 | 供燃气用地 |
| 机关团体用 | 供电用地 |
| 机关团体用 | 公园绿地 |
| 林地 | 公路用地 |
| 水工设施用地 | 其他公用设 |
| 水库水面 | 其他公用设施用地 |
| 沟渠 | 其他土地 |
| 河流水面 | 农业设施建设用地 |
| 消防用地 | 农村宅基地 |
| 湿地 | 医疗卫生用 |
| 物流仓储用地 | 医疗卫生用地 |
| 特殊用地 | 商业服务业用地 |
| 环卫用地 | 园地 |
| 留白用地 | 坑塘水面 |
| 社会福利用地 | 城镇住宅用地 |
| 科研用地 | 城镇道路用地 |
| 耕地 | 居住用地 |
| 草地 | 工业用地 |
| 通信用地 | |
| 防护绿地 | |
| 陆地水域 | |
| 非建设用地 | |

东莞松山湖高新技术产业开发区域镇建设用地规模落实方案

——松山水厂一期工程配套滨湖碧道工程

附图3-2:落实后地块
土地使用规划
局部图

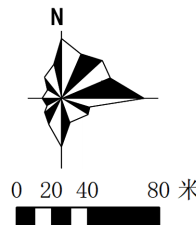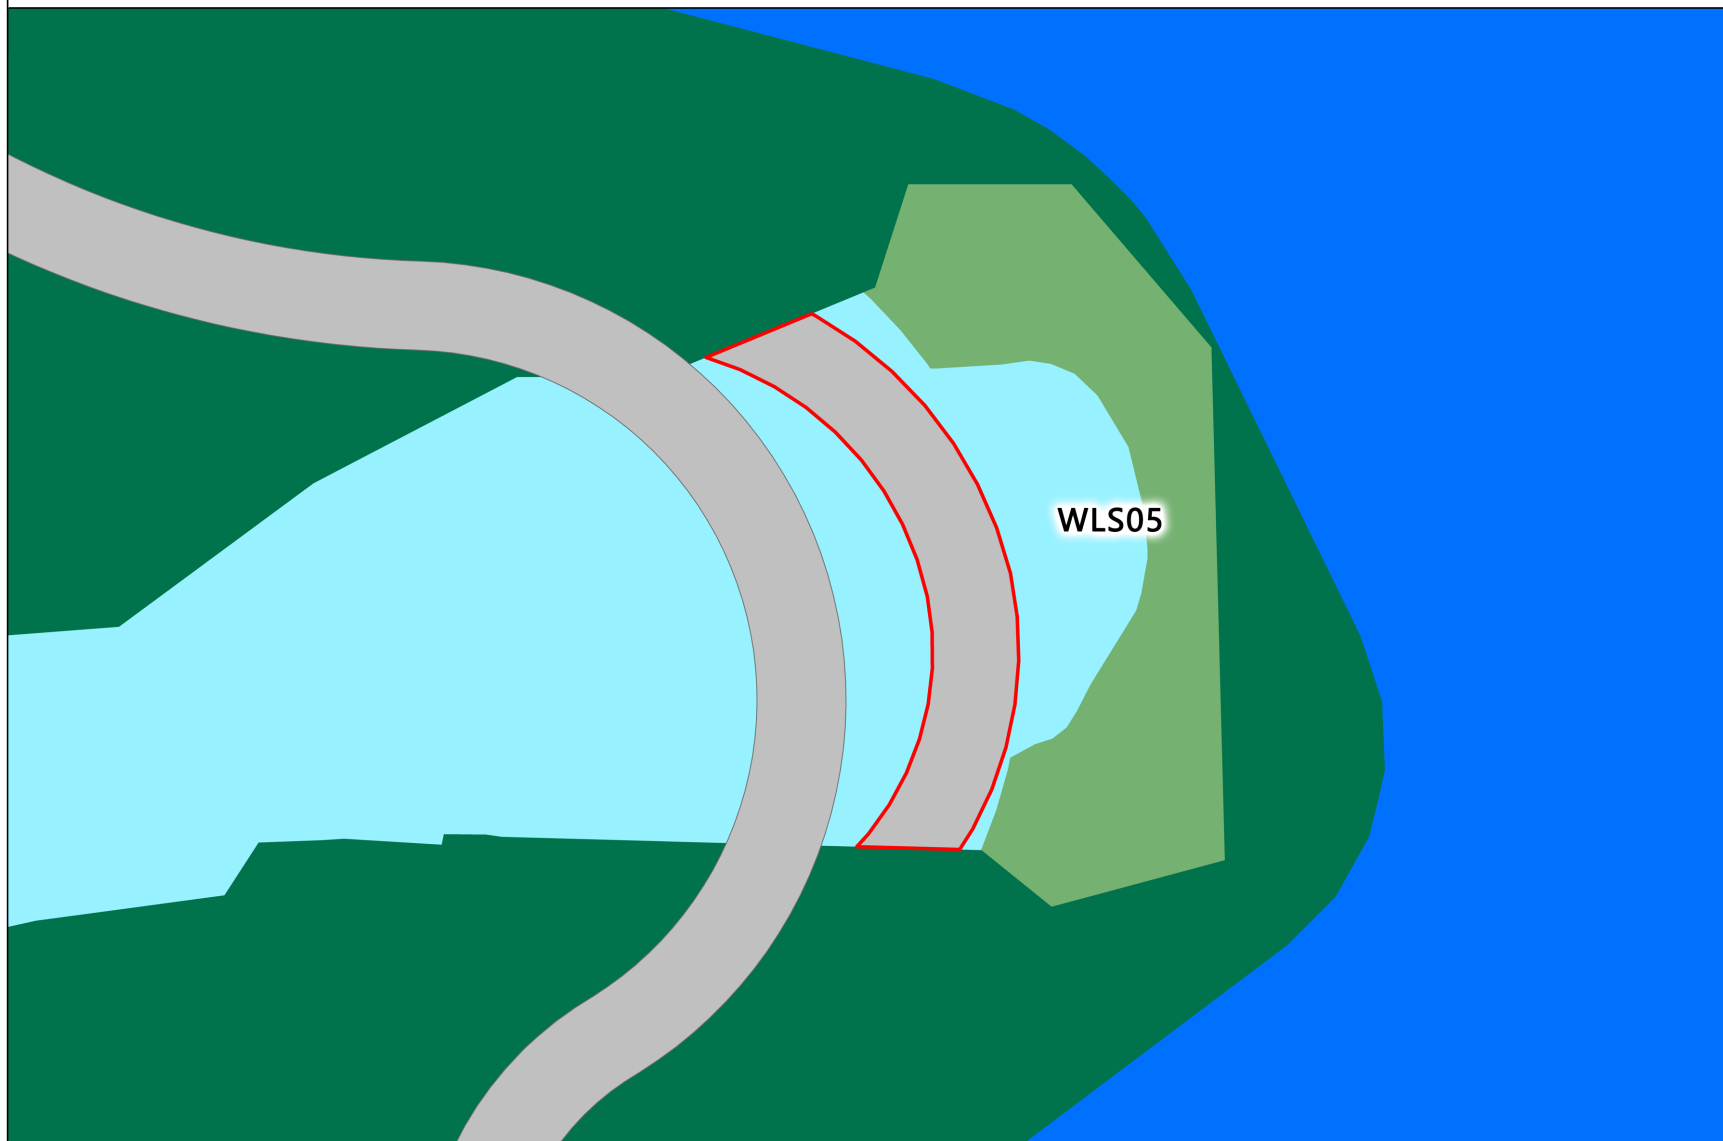

图例

- 落实地块范围
- | | |
|--------|----------|
| 干渠 | 交通场站用地 |
| 广场用地 | 交通运输用地 |
| 排水用地 | 体育用地 |
| 教育用地 | 供水用地 |
| 文化用地 | 供热用地 |
| 新型产业用 | 供气用地 |
| 机关团体用 | 供电用地 |
| 机关团体用地 | 公园绿地 |
| 林地 | 公路用地 |
| 水工设施用地 | 其他公用设 |
| 水库水面 | 其他公用设施用地 |
| 沟渠 | 其他土地 |
| 河流水面 | 农业设施建设用地 |
| 消防用地 | 农村宅基地 |
| 湿地 | 医疗卫生用 |
| 物流仓储用地 | 医疗卫生用地 |
| 特殊用地 | 商业服务业用地 |
| 环卫用地 | 园地 |
| 留白用地 | 坑塘水面 |
| 社会福利用地 | 城镇住宅用地 |
| 科研用地 | 城镇道路用地 |
| 耕地 | 居住用地 |
| 草地 | 工业用地 |
| 通信用地 | |
| 防护绿地 | |
| 陆地水域 | |
| 非建设用地 | |

东莞松山湖高新技术产业开发区域镇建设用地规模落实方案

——松山水厂一期工程配套滨湖碧道工程

附图3-2:落实后地块
土地使用规划
局部图

