


东莞松山湖高新技术产业开发区域镇建设用地规模落实方案

——寒溪河流域水质提升及排水管网提质增效项目（一期）


附图3-2:落实后地块土地使用规划局部图

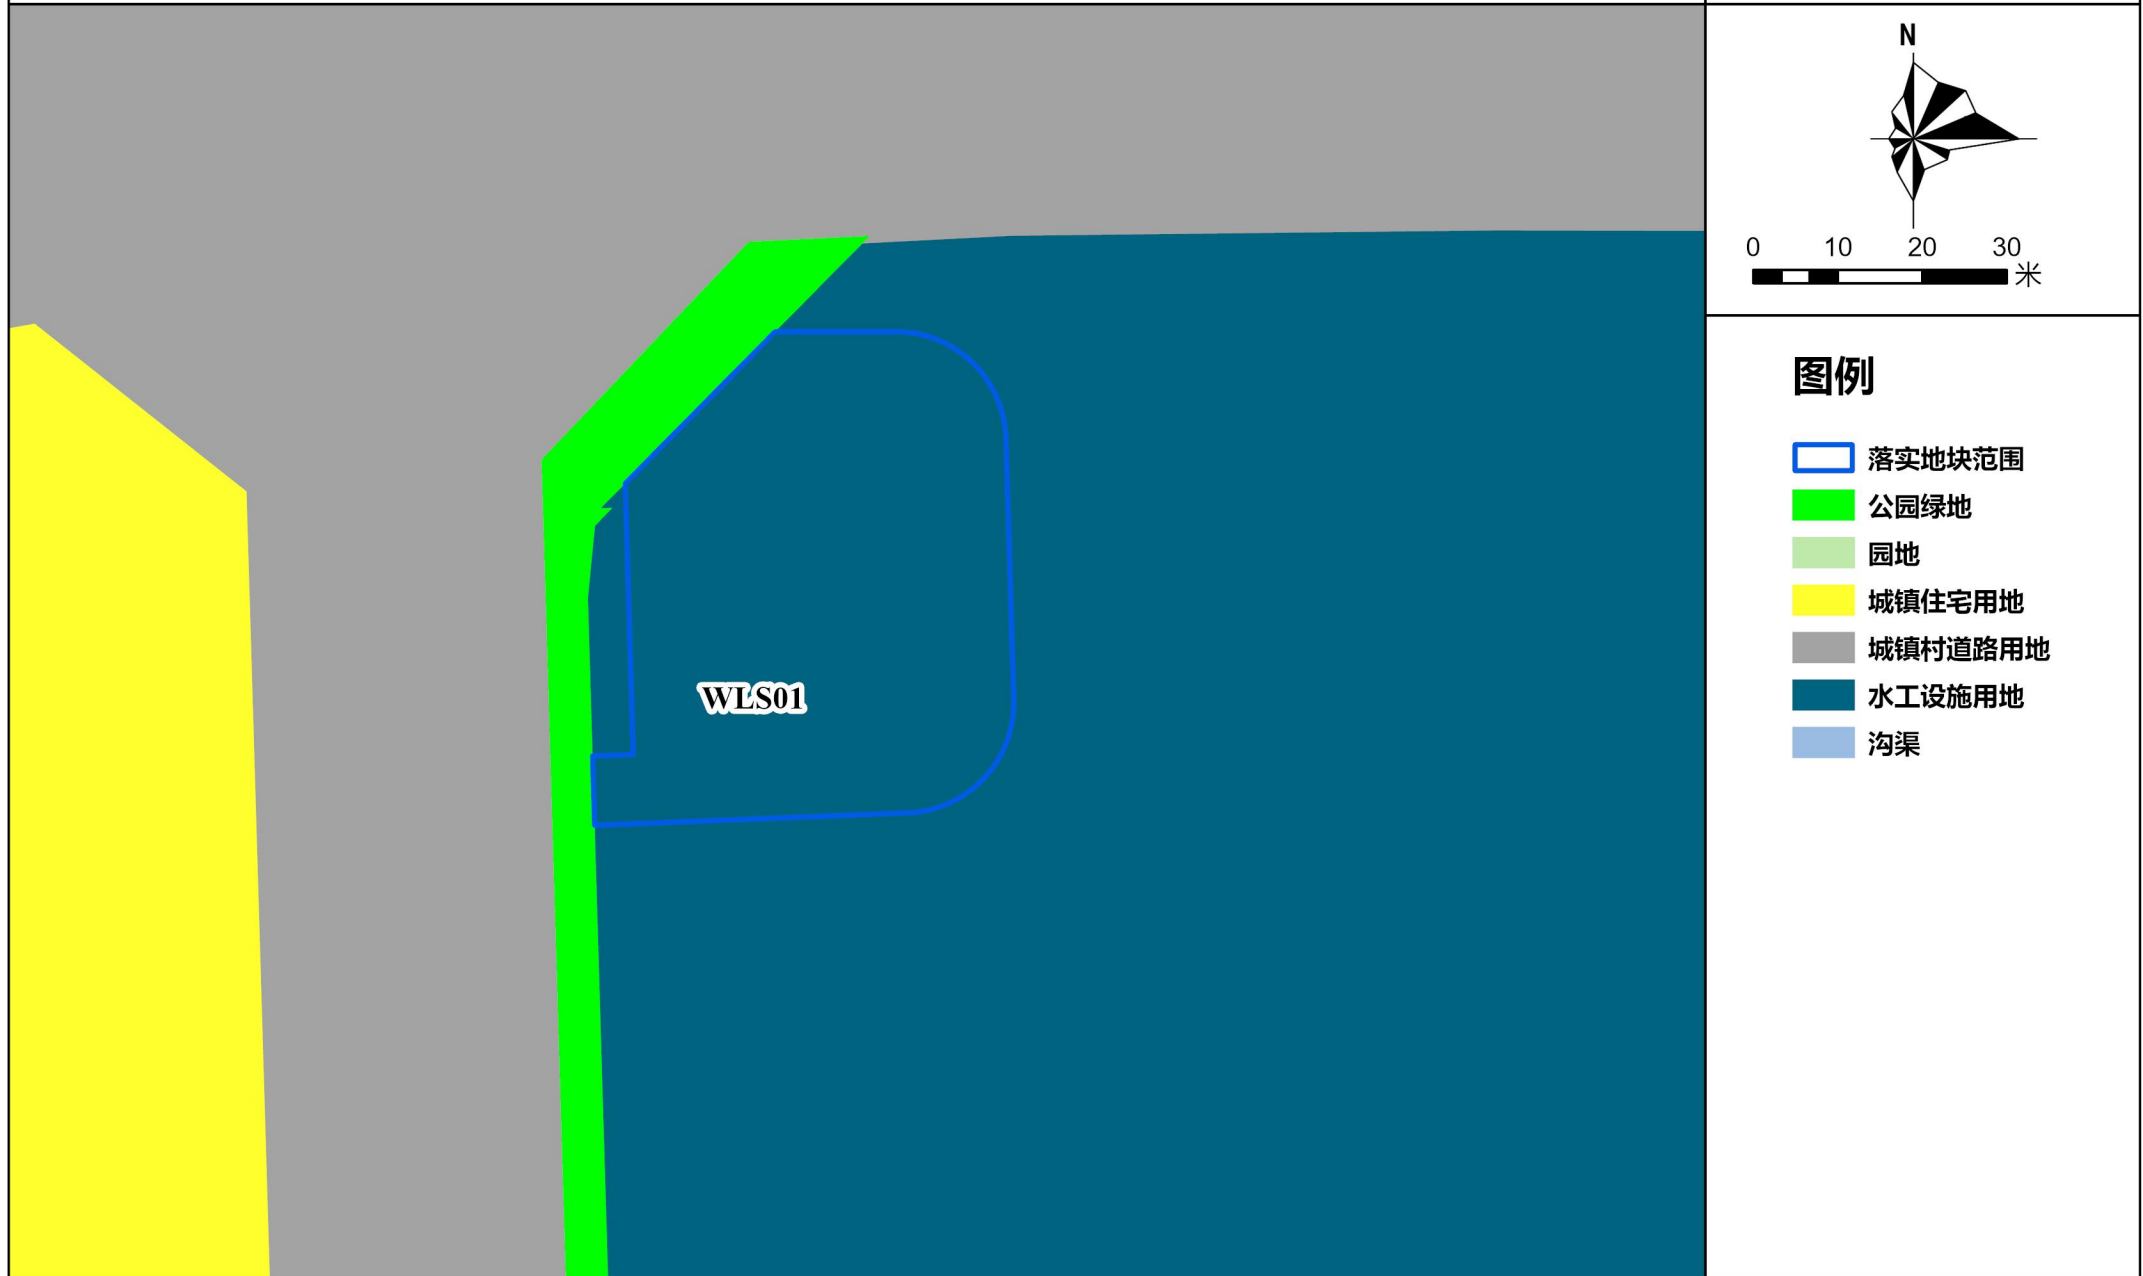

东莞松山湖高新技术产业开发区域镇建设用地规模落实方案

——松山湖片区生态园—寮步排水防涝安全设施建设工程项目

附图3-2:落实后地块
土地使用规划局部图

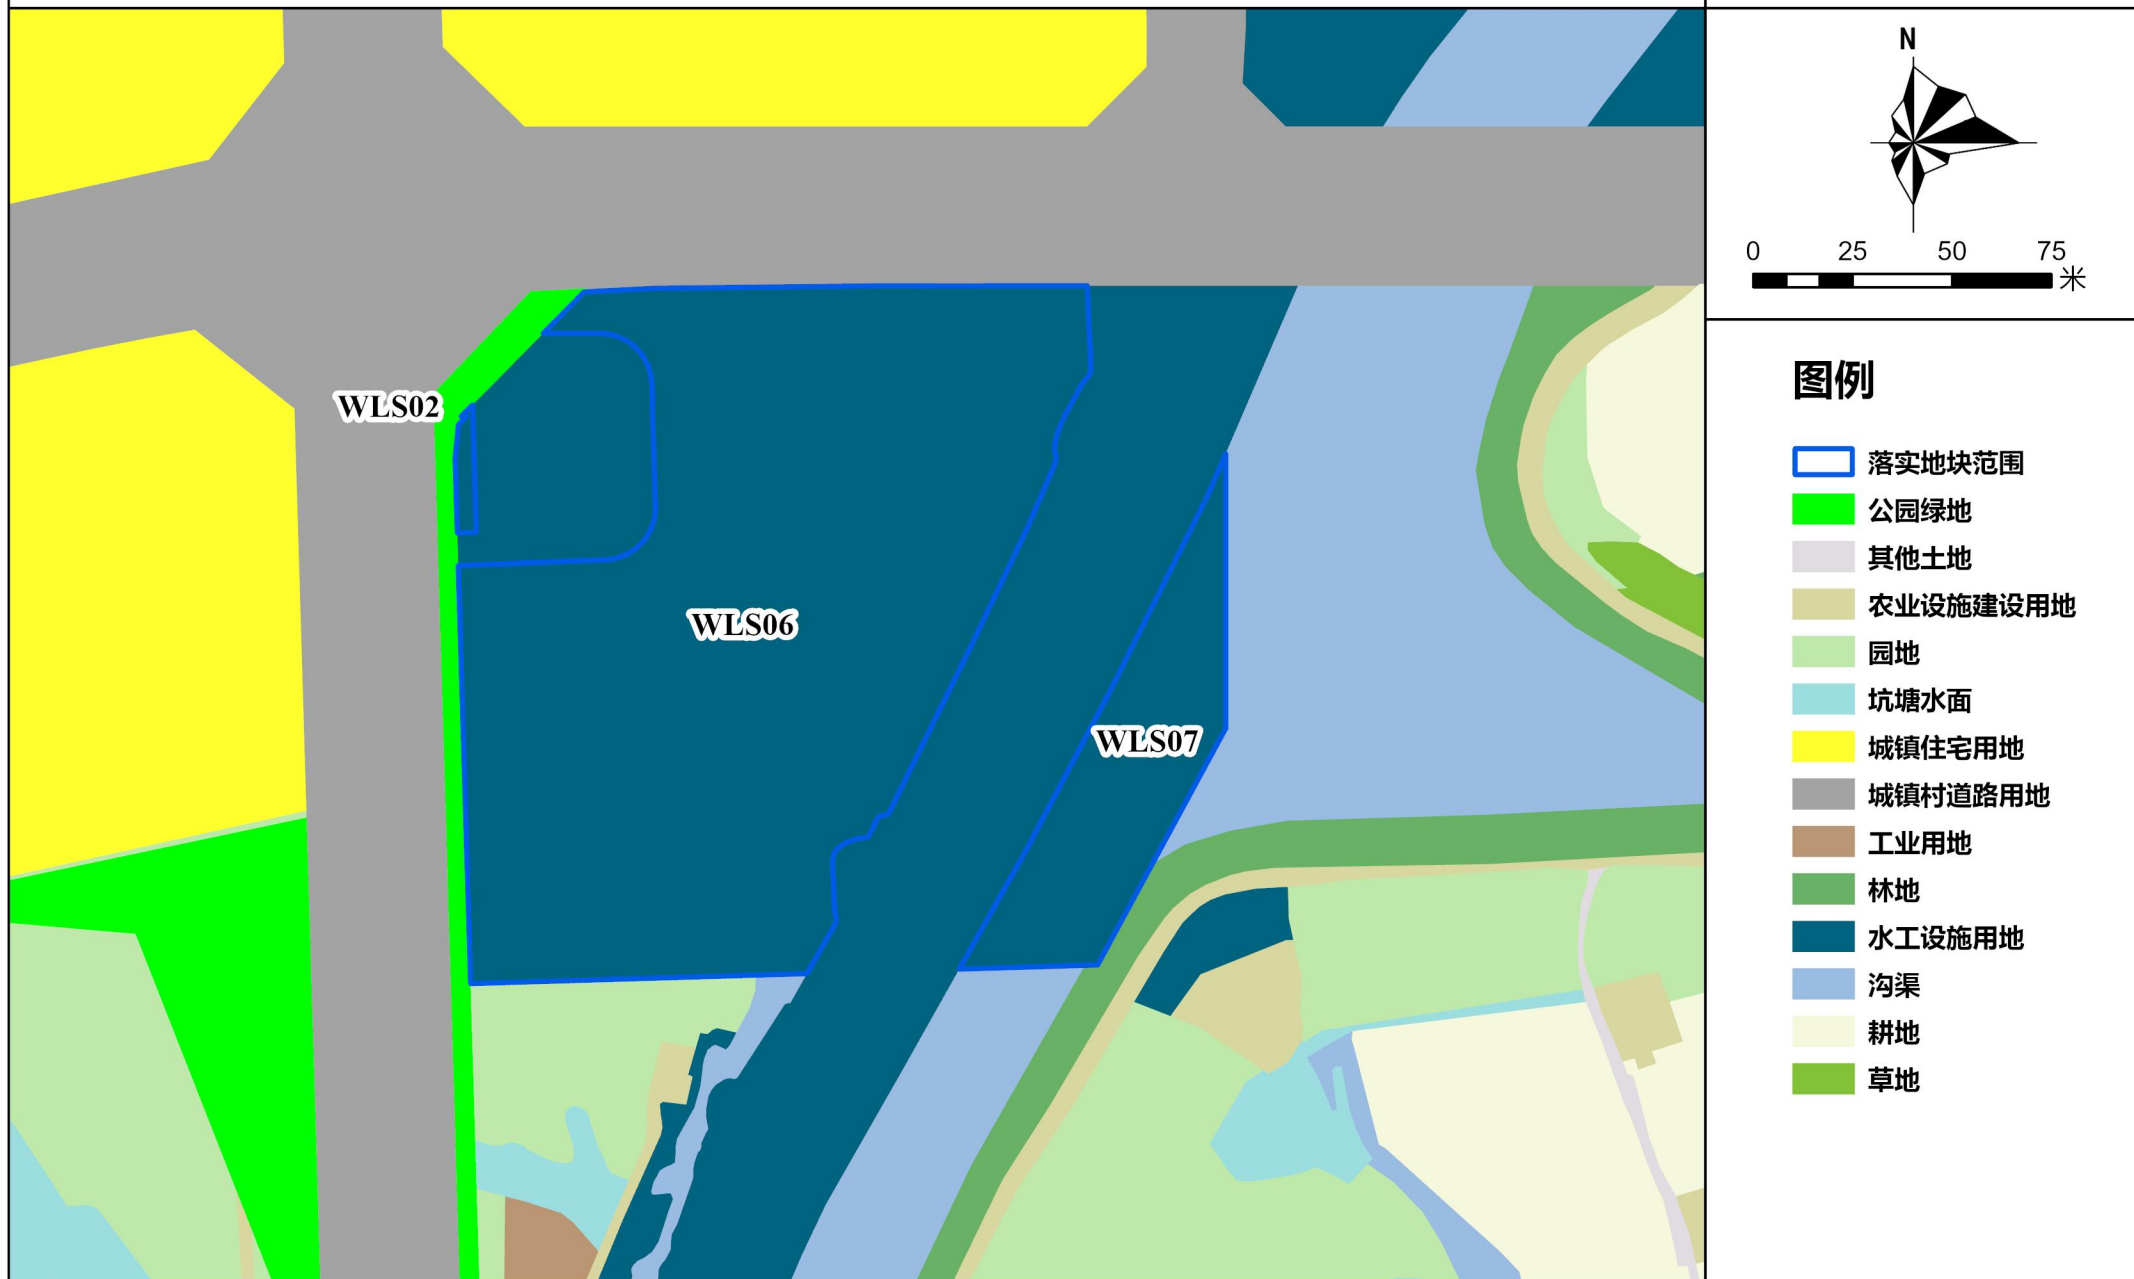

东莞松山湖高新技术产业开发区域镇建设用地规模落实方案

——生态园—寮步湿地三角洲配套交通项目

附图3-2:落实后地块土地使用规划局部图



东莞松山湖高新技术产业开发区域镇建设用地规模落实方案

——松山湖片区生态园—寮步排水防涝安全设施建设工程项目

附图3-2:落实后地块
土地使用规划局部图

